

F

B A

C

D

D

E

F

B A

Porta con maniglione antipanico
Ingresso / uscita di sicurezza


Porta con maniglione antipanico
Ingresso disabili / uscita di sicurezza

Tramezzo REI 120


Porta REI 120

Porta REI 120


PIANTA PIANO INTERRATO
Scala 1:100

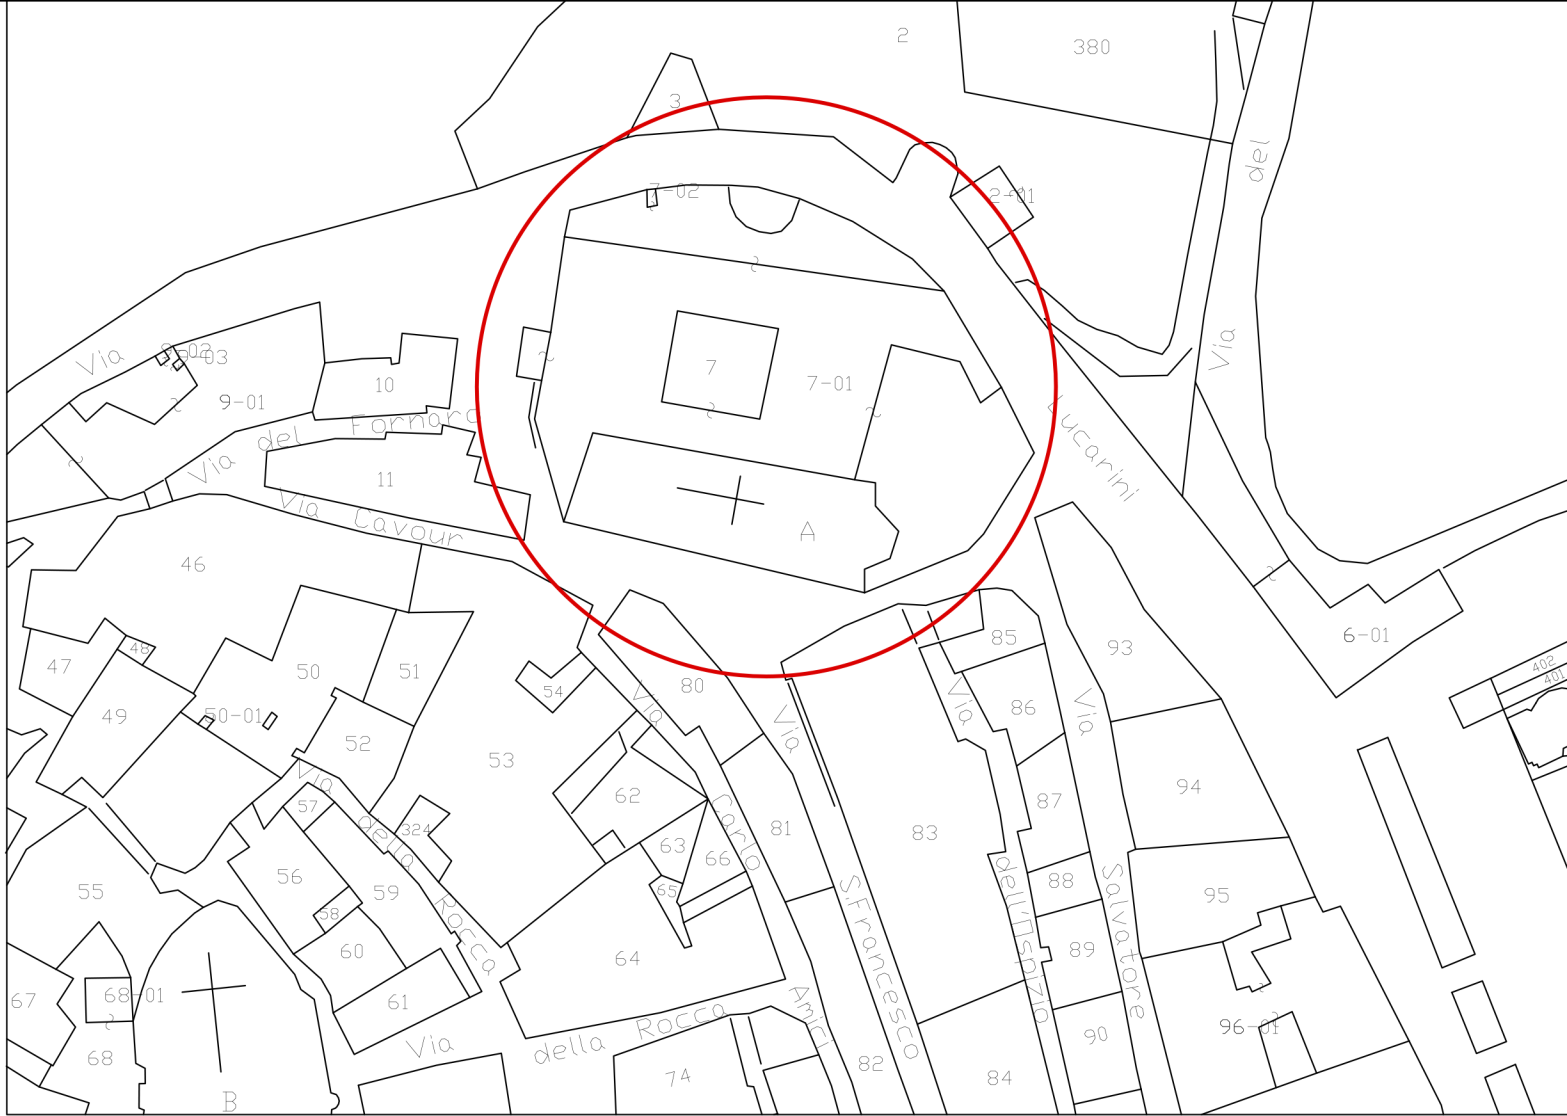

PLANIMETRIA CATASTALE Foglio 34 Part.1a 154
Scala 1:1000

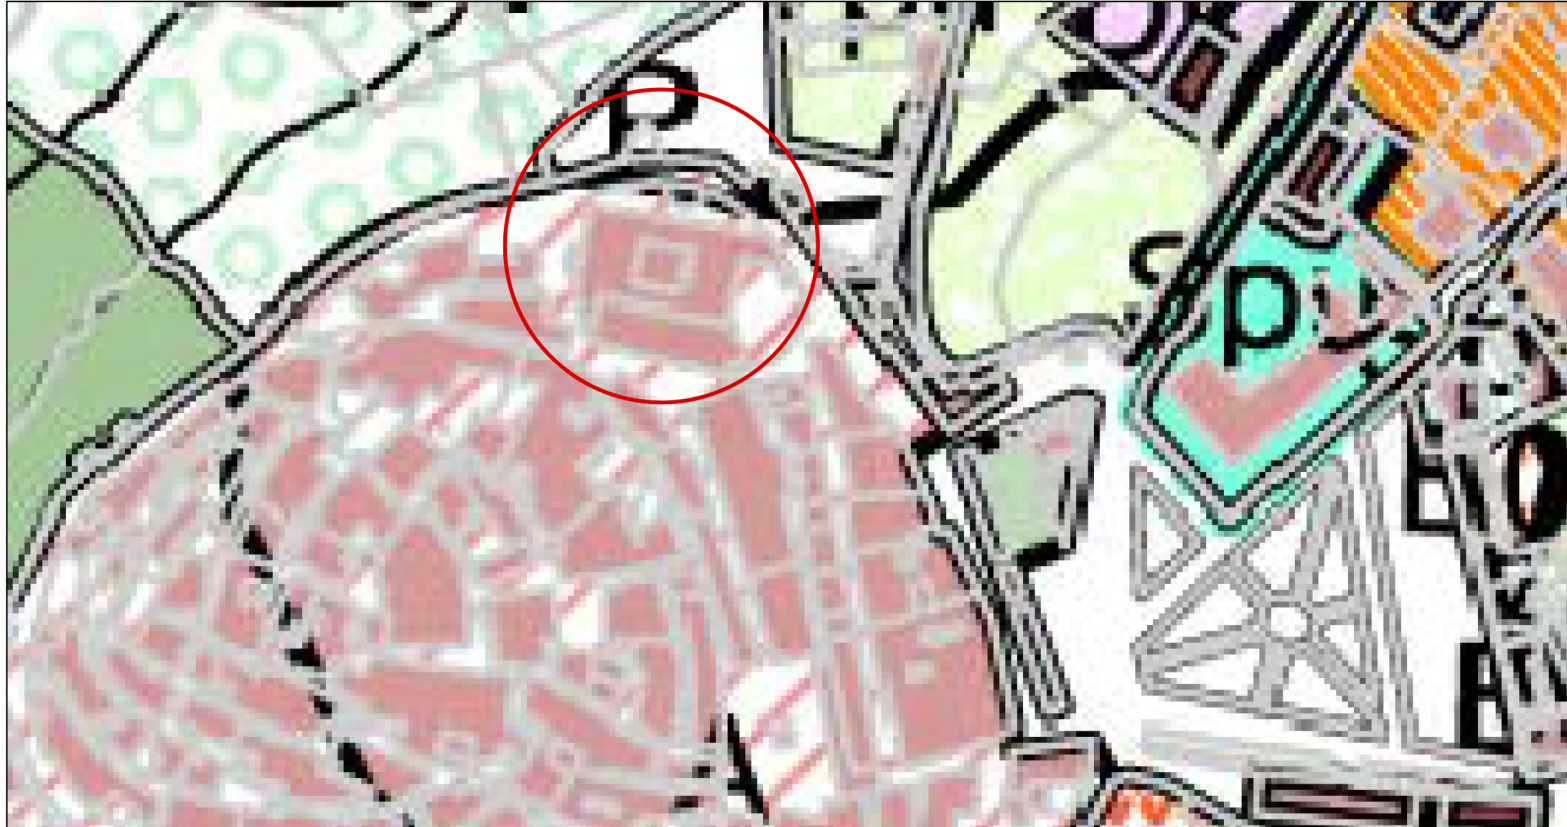

PLANIMETRIA CATASTALE Foglio 34 Part.1a 154
Scala 1:2000

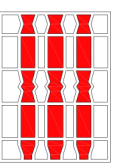

REGIONE UMBRIA
COMUNE DI TREVI




**PROGRAMMA INTEGRATO DI RECUPERO
TREVI CAPOLUOGO**
(Approvazione DGR445 del 21/04/2004)

Progetto per il completamento dei lavori della
UMI83 - S.Francesco

Variante n°1

Progetto architettonico e strutturale:
Arch. Giovanni Bianconi
Ing. Fabrizio Menghini
Collaboratore:
Arch. Raffaele Roggia

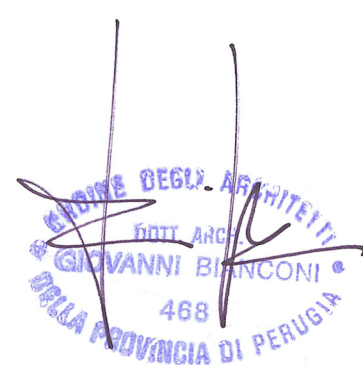

Progetto impianti elettrici e meccanici:
Ing. Crispoldo Nalli

R.U.P.
Geom. Nazzareno Chioccioni

PROGETTO ESECUTIVO

Pianta Piano Interrato

V01

Data Emissione
Novembre 2017

Scala
1:100

Rev. n.	Nota di revisione	Data	File	Redatto	Verificato	Approvato
01	--	Nov 2017	Col. Inc.	Roggia	Bianconi	Bianconi
--	--	--	--	--	--	--