





PIANTA PIANO PRIMO
Scala 1:100

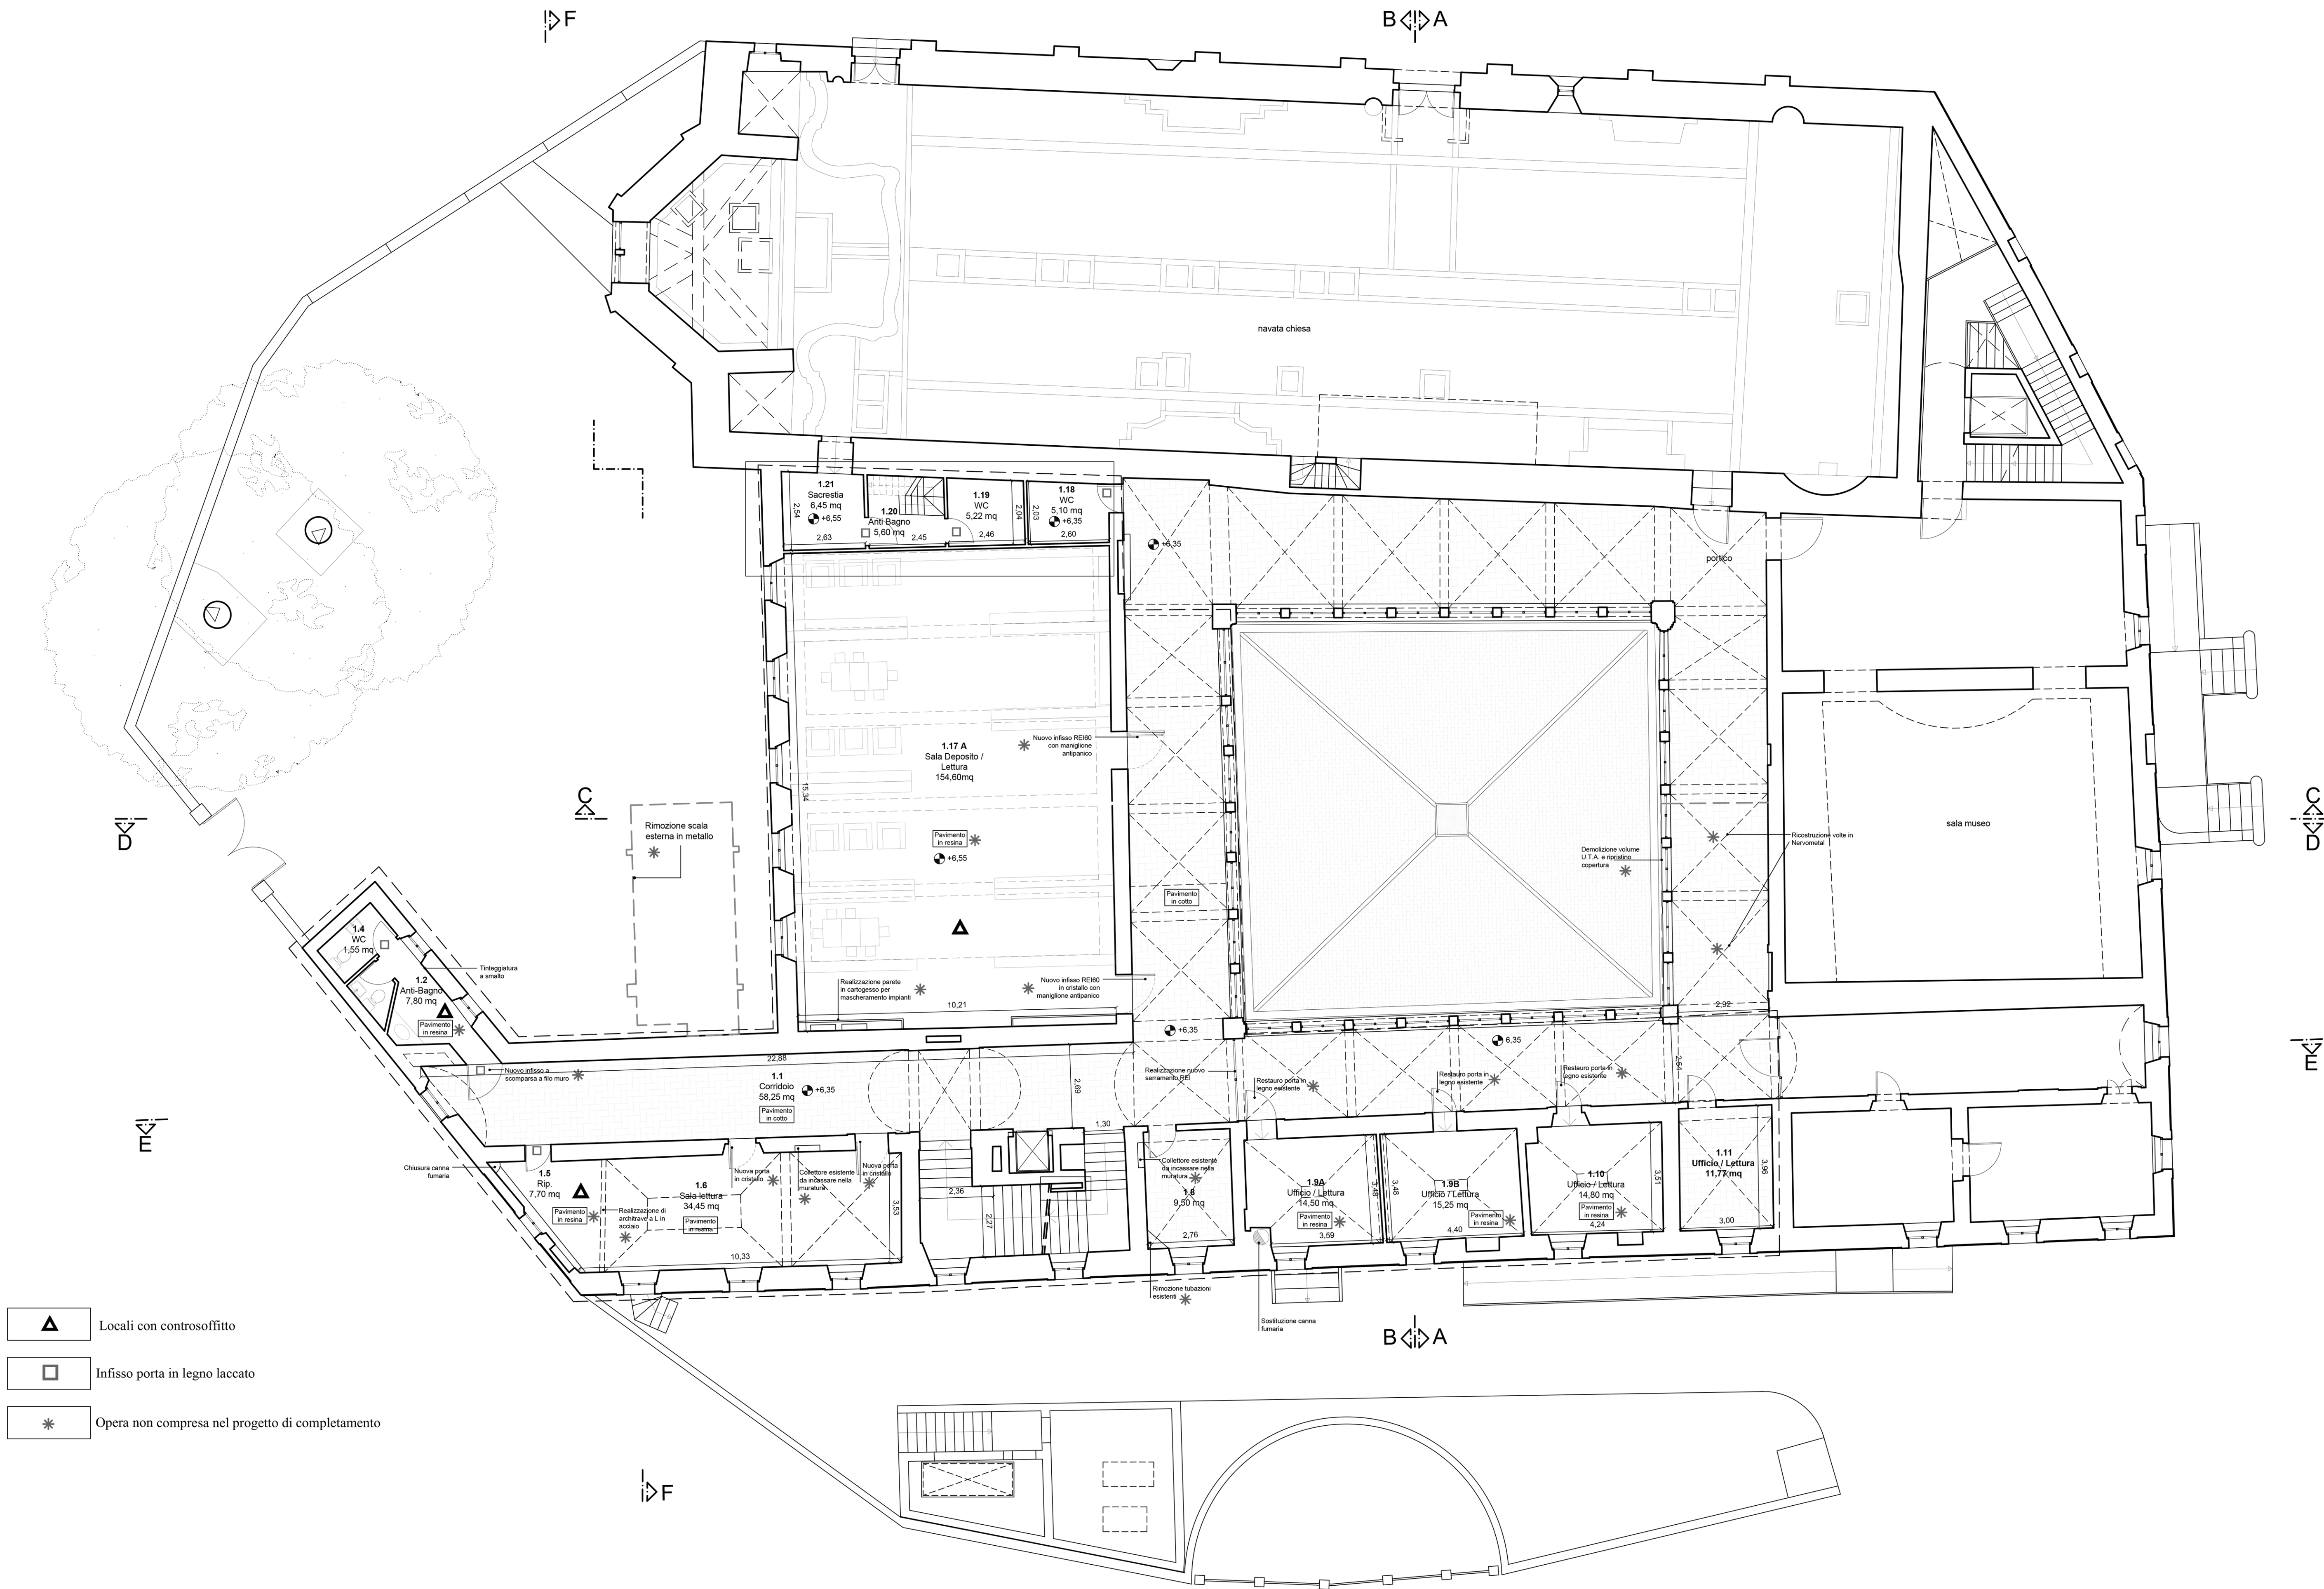

REGIONE UMBRIA
COMUNE DI TREVÌ

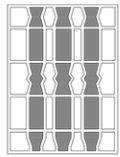

**PROGRAMMA INTEGRATO DI RECUPERO
TREVÌ CAPOLUOGO**
(Approvazione DGR445 del 21/04/2004)

Progetto per il completamento dei lavori della
UMI83 - S.Francesco

Progettista:
Ing. Silvia Borasso

R.U.P.:
Geom. Nazzareno Chioicconi

PROGETTO ESECUTIVO

PROGETTO ARCHITETTONICO

PIANTA PIANO PRIMO

A3

Data Emissione
Marzo 2015

Scala
1:100

Revisione Settembre 2016 - Aggiornamenti e integrazioni di dettaglio.