


COMUNE DI TREVI  
PROVINCIA DI PERUGIA

ALLOGGI E SERVIZI PER ANZIANI E DISABILI  
MESSA IN FUNZIONE PRIMO STRALCIO

PIANTA PIANO PRIMO

|                        |  |  |                                                   |  |  |             |  |  |
|------------------------|--|--|---------------------------------------------------|--|--|-------------|--|--|
| A. PROGETTISTA         |  |  | COLLABORATORI                                     |  |  | DATA        |  |  |
| ARCH. GIUSEPPE BETTINI |  |  | GEOM. FABIO ANTONINI<br>GEOM. NAZZARENO CHIOCCONI |  |  | MAGGIO 2007 |  |  |
| SCALA 1:100            |  |  | TAVOLA 2                                          |  |  |             |  |  |

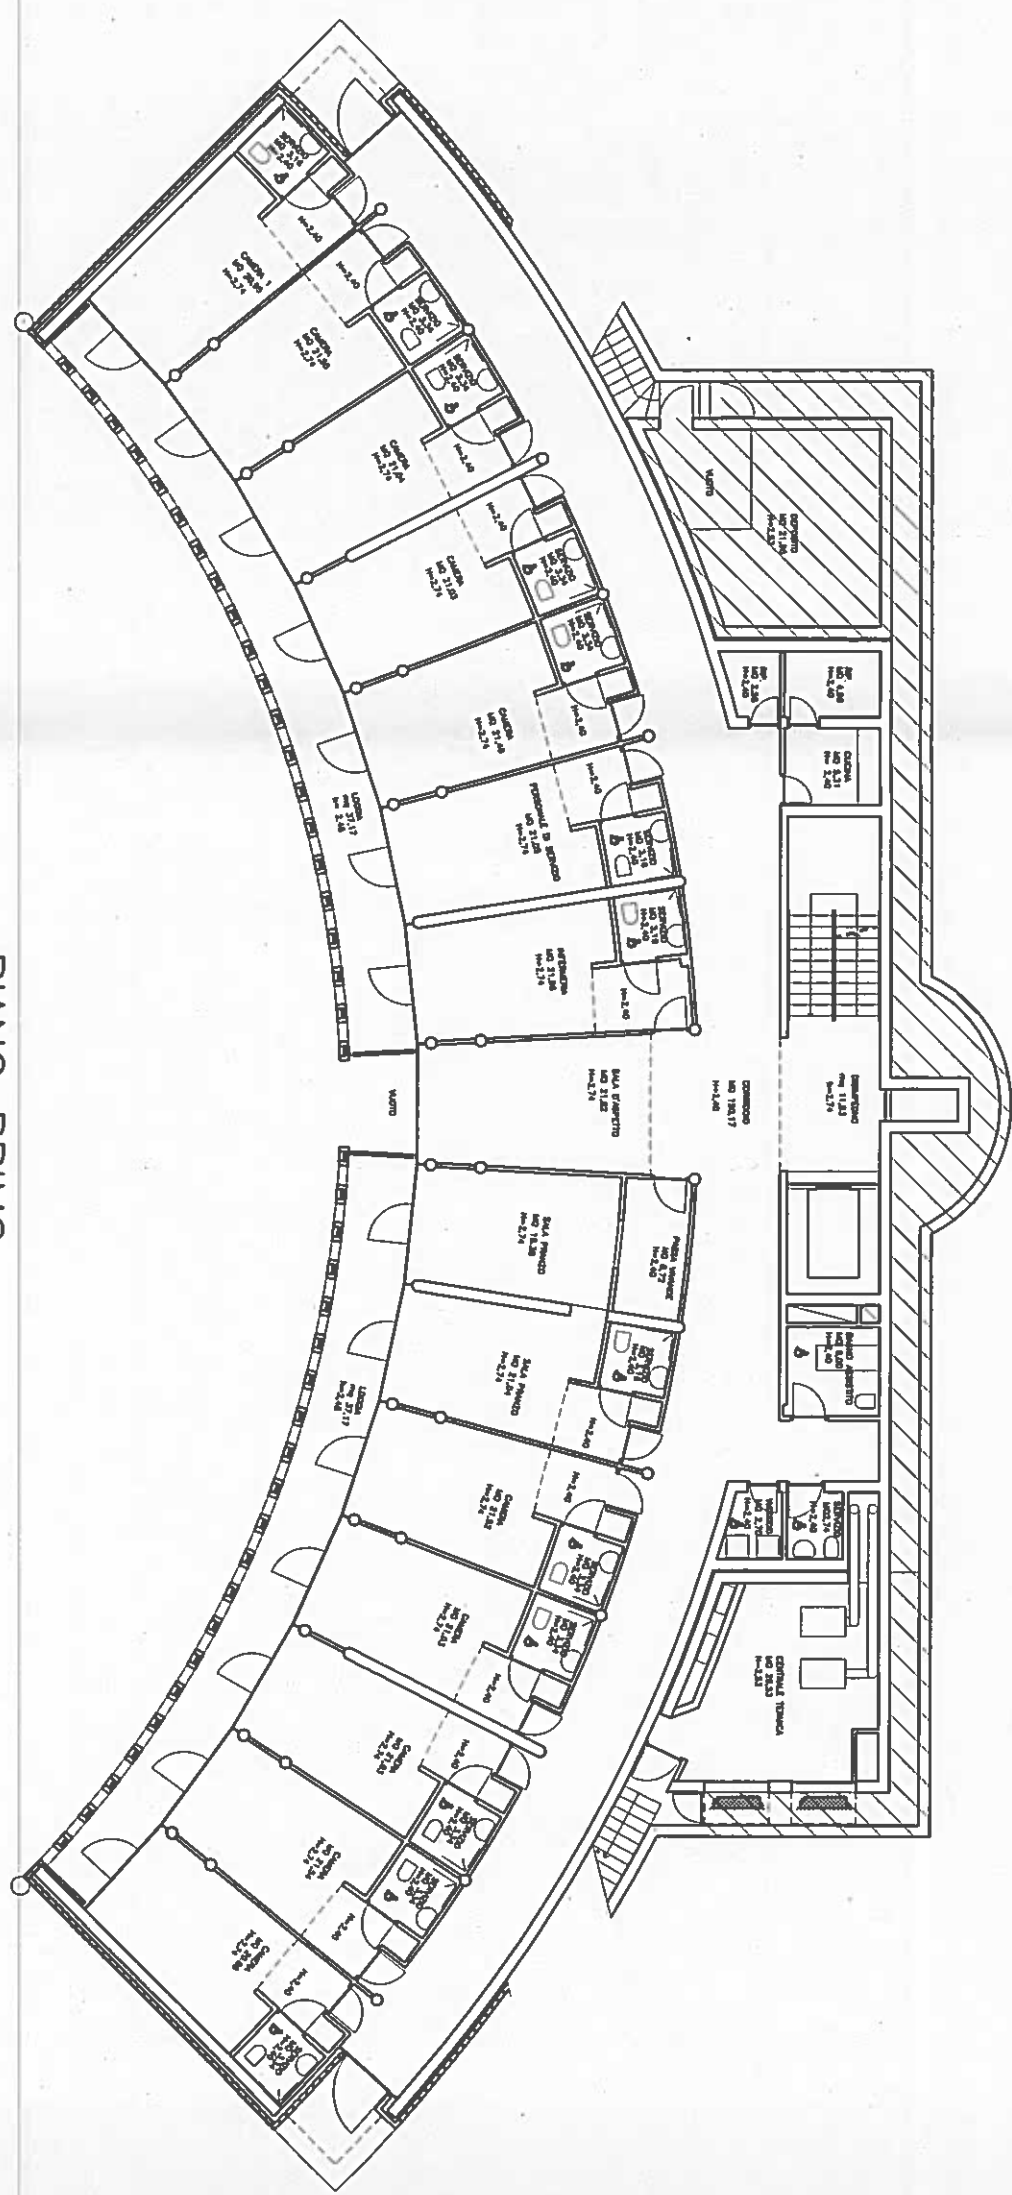

PIANO PRIMO  
SCALA 1:100




PORZIONE DI IMMOBILE DA COMPLETARE

COMUNE DI TREVI  
PROVINCIA DI PERUGIA

ALLOGGI E SERVIZI PER ANZIANI E DISABILI  
MESSA IN FUNZIONE PRIMO STRALCIO

PIANTA PIANO SECONDO

|                        |  |                                                    |  |             |
|------------------------|--|----------------------------------------------------|--|-------------|
| R. PROGETTISTA         |  | COLLABORATORI                                      |  | DATA        |
| ARCH. GIUSEPPE BETTINI |  | GEOM. FABIO ANTONINI<br>GEOM. NAZZARENO CHIOCCIONI |  | MAGGIO 2007 |
| SCALA 1:100            |  | FOLIO 3                                            |  |             |

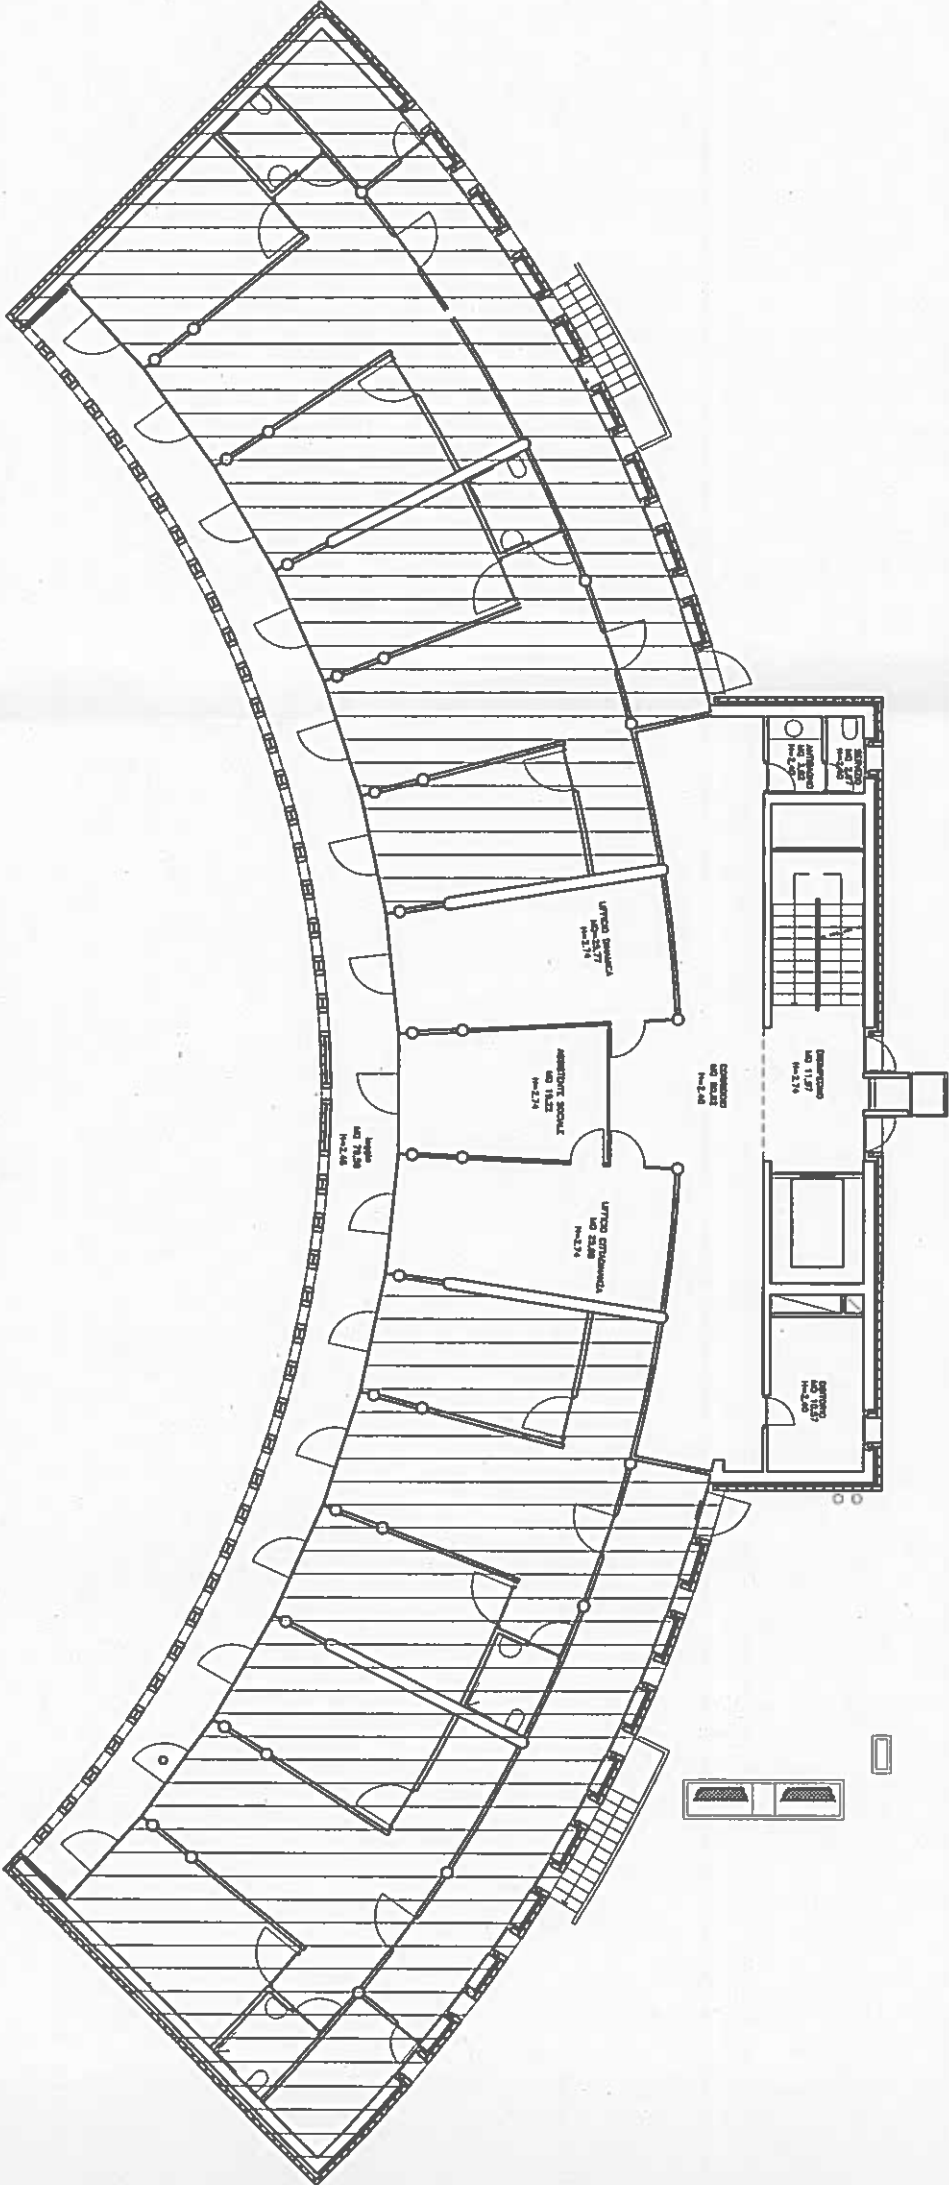

PIANO SECONDO  
SCALA 1:100



PORZIONE DI IMMOBILE DA COMPLETARE

COMUNE DI TREVÌ  
PROVINCIA DI PERUGIA

ALLOGGI E SERVIZI PER ANZIANI E DISABILI  
MESSA IN FUNZIONE PRIMO STRALCIO

PIANTA DELLA COPERTURA


IL PROGETTA  
ARCH. GIUSEPPE BETTINI

COLLABORATORI  
GEOM. FABIO ANTONINI  
GEOM. MAZZARENO CHIOCCONI

DATA  
MAGGIO 2007

SCALA 1:100

INQUADRO 4

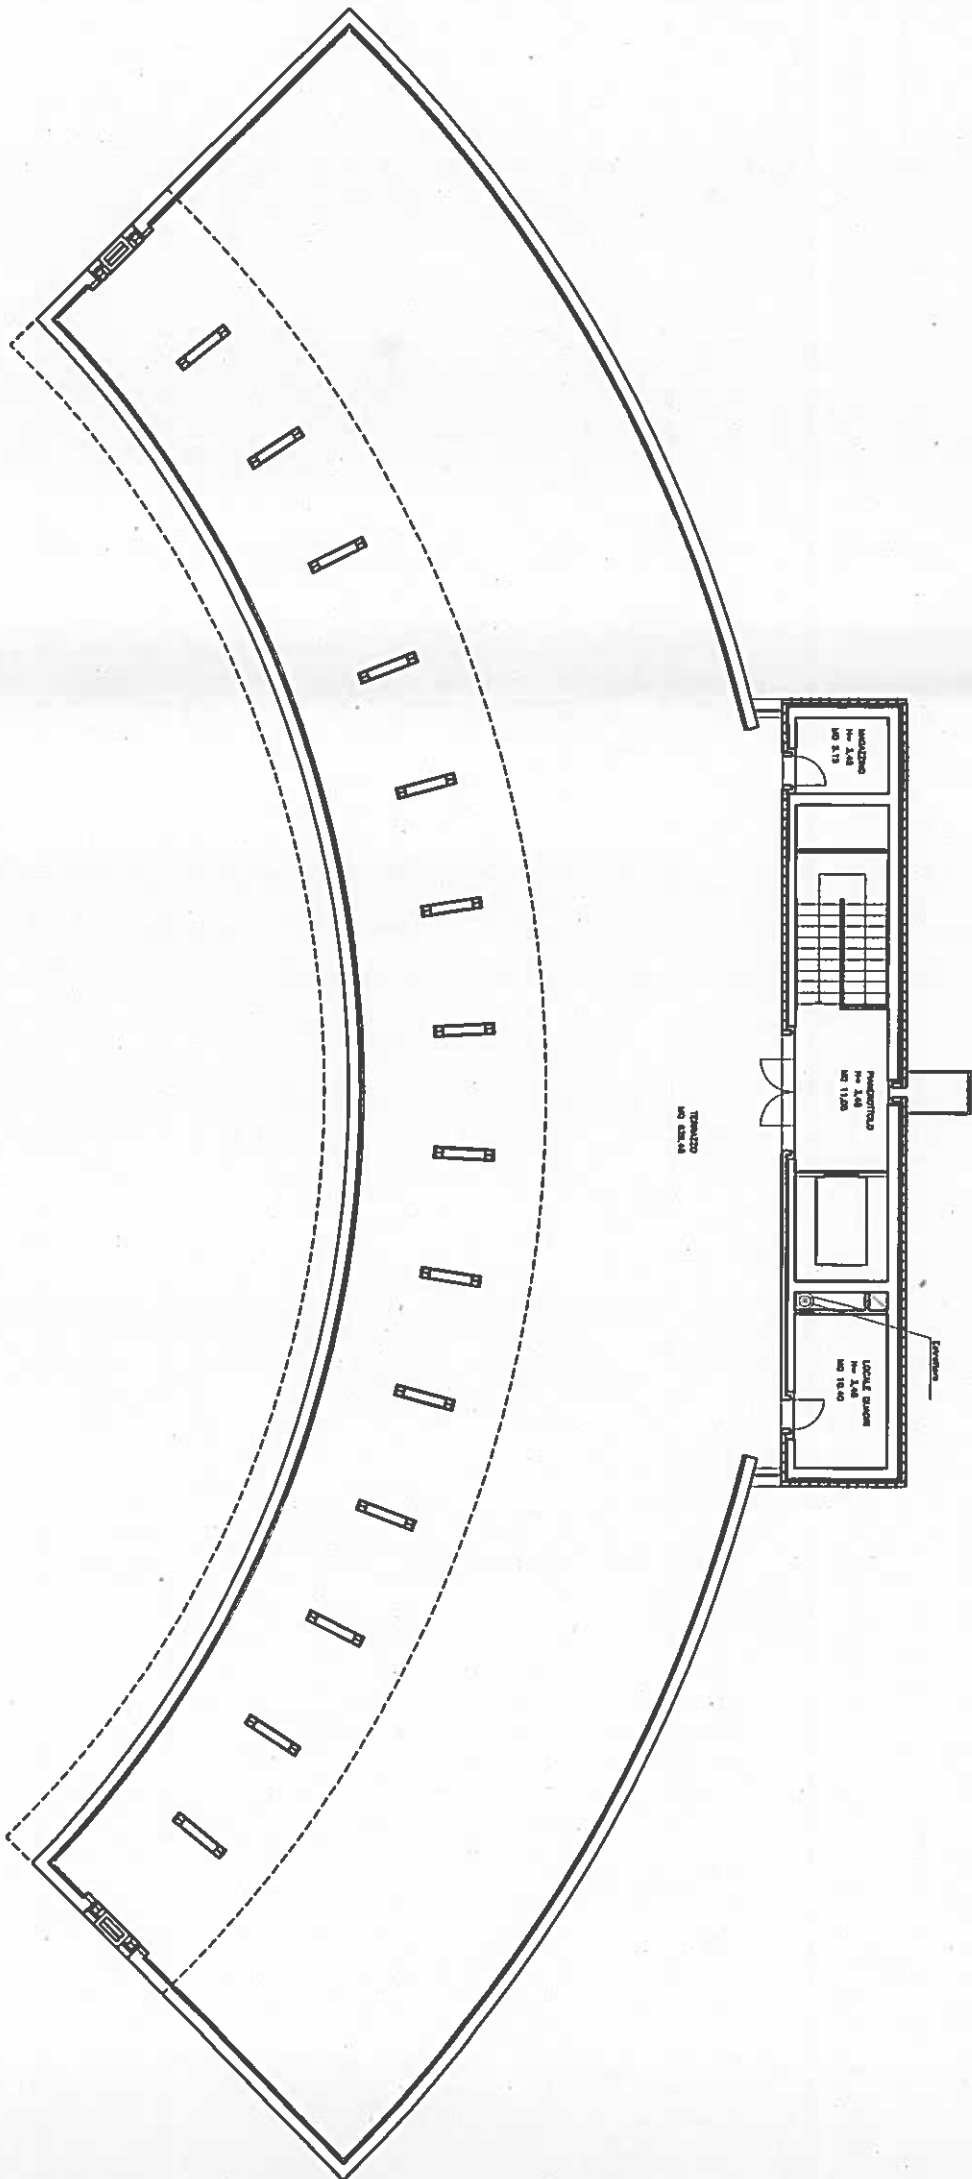

PIANO COPERTURA  
SCALA 1:100