

LEGENDA

Treatmento cromatico delle facciate e delle coperture
Tinta prevalente: Tinta RAL 9010 - bianco puro (finitura opaca)

Coloriture:

-  Tinta RAL 4005 - lillablu (finitura opaca)
-  Tinta RAL 5002 - blu oltremare (finitura opaca)
-  Tinta RAL 3017 - rosa (finitura opaca)
-  Tinta RAL 1018 - giallo zinco (finitura opaca)
-  Tinta RAL 3013 - rosso pomodoro (finitura opaca)
-  Tinta RAL 6018 - verde giallo (finitura opaca)
-  Tinta RAL 2008 - arancio rosso chiaro (finitura opaca)

Infissi e serramenti:


In alluminio verniciato opaco nella tinta RAL 9010 - bianco puro
Soglie per finestre e porte finestre, soglie a terra, battiscopa esterno:
in travertino alabastroso light o micelangelo, tonalità bianca, finitura levigata
Scossaline di contornamento (zone a tetto piano):
in alluminio verniciato opaco nella tinta RAL 9010 - bianco puro

Finiture per teli piani: giallino di fiume, colore bianco calcare

Pavimentazioni esterne:

lastre in gres fine porcellanato da 60x30 cm, colore sabbia, finitura naturale, tipo Ditta Porcelangres, Serie Urban colore Sand

Recinzioni di nuova realizzazione (lungo la futura greenway) o in sostituzione delle esistenti in precarie condizioni, poste lungo Viale della Stazione: in rete metallica plastificata a maglia romboidale, colore verde, con sostegni in profilati di acciaio a T, verniciati nella stessa tinta

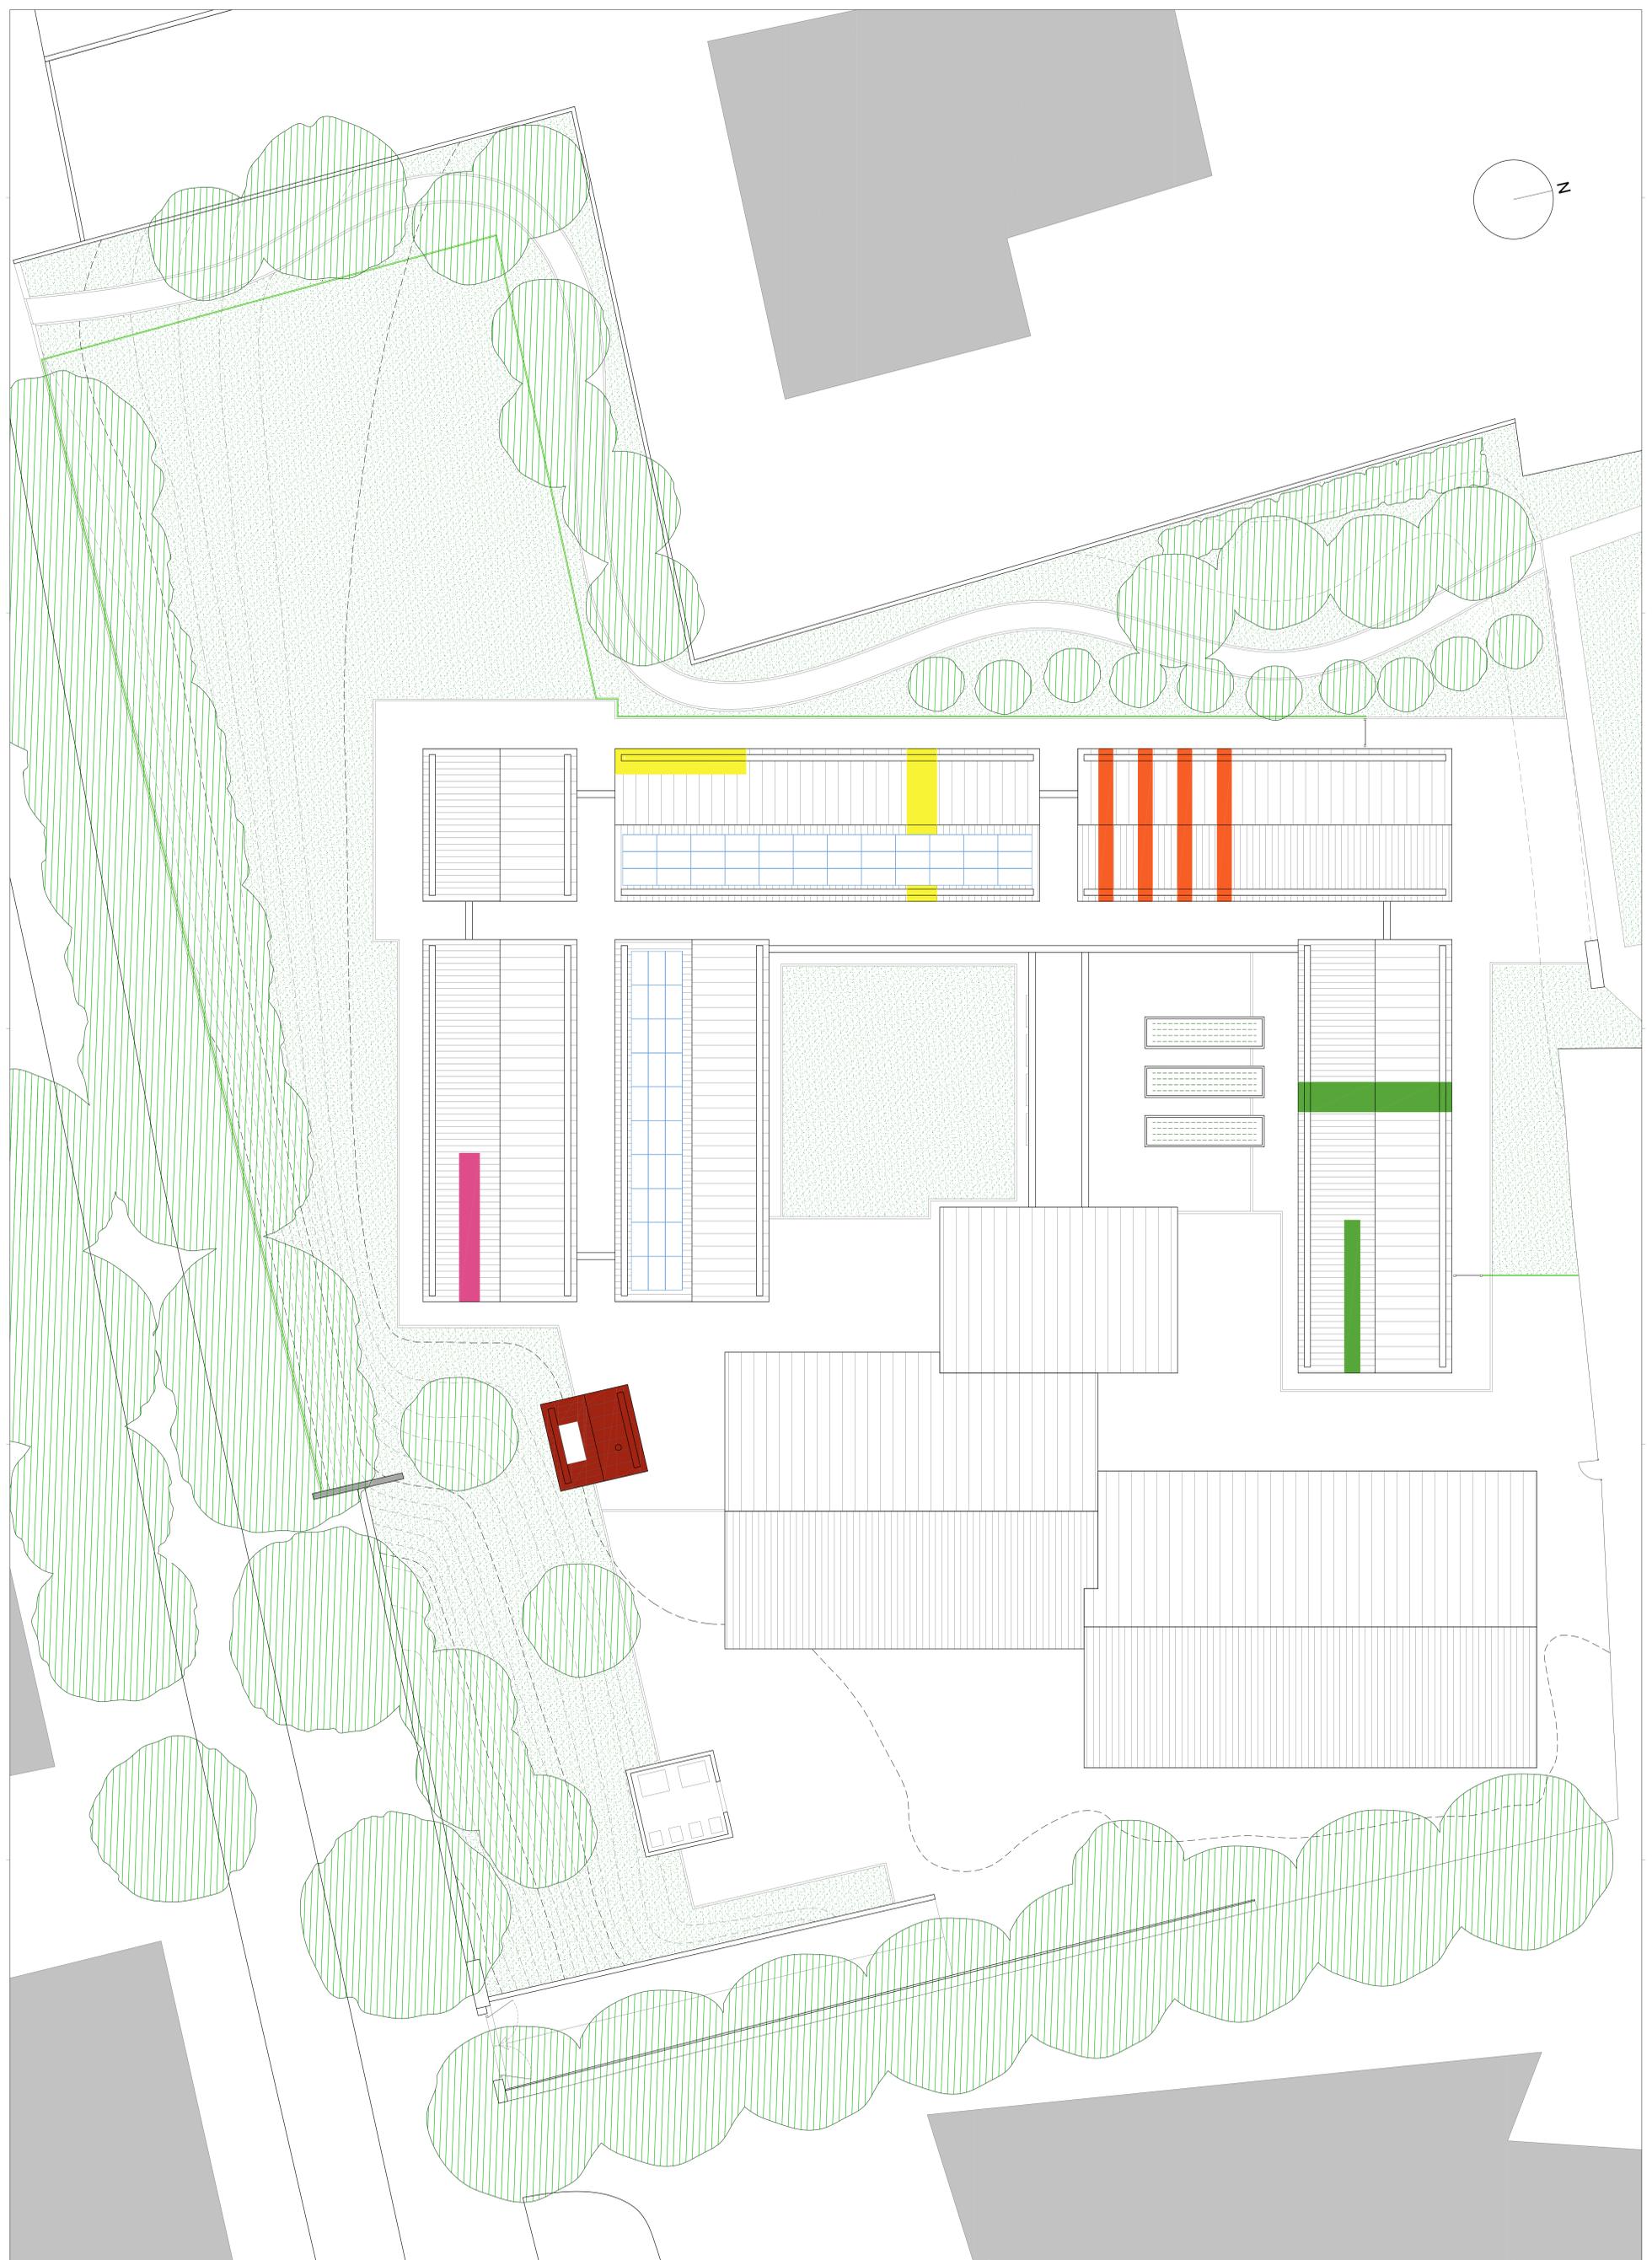

COMUNE DI TREVÌ Provincia di Perugia

OGGETTO:
Art.10 decreto legge 12 settembre 2012, n. 104 convertito con legge 8 novembre 2013, n. 128
Piano triennale di interventi per l'edilizia scolastica.
Regione Umbria - Determinazione Dirigenziale n. 056 del 03-05-2013.

AMPLIAMENTO DELLA SCUOLA ELEMENTARE DI BORGO TREVÌ FINALIZZATO ALLA CONCENTRAZIONE DEL CICLO EX-MATERNA IN STATO DI PERICOLO

PROGETTO ESECUTIVO - ELABORATI ARCHITETTONICI

ELABORATO:
A4
progetto
pianta delle coperture

PROFESSIONISTI INCARICATI

HOFFPRO
Progetto architettonico
Via Roma, 20 - 06021 Trevi (PG) - Tel. 0744/300000 - Fax 0744/300000 - Email: info@hoffpro.it
Codice fiscale 04811530600 - Partita IVA 01848840600

HOFFPRO
Progetto strutturale e coordinamento della sicurezza in fase di progettazione
Via Roma, 20 - 06021 Trevi (PG) - Tel. 0744/300000 - Fax 0744/300000 - Email: info@hoffpro.it
Codice fiscale 04811530600 - Partita IVA 01848840600

HOFFPRO
Progetto impianti tecnologici, impianti antincendio
Via Roma, 20 - 06021 Trevi (PG) - Tel. 0744/300000 - Fax 0744/300000 - Email: info@hoffpro.it
Codice fiscale 04811530600 - Partita IVA 01848840600

CONSULENTI
Cooperativa della salute
Via Roma, 20 - 06021 Trevi (PG) - Tel. 0744/300000 - Fax 0744/300000 - Email: info@hoffpro.it
Codice fiscale 04811530600 - Partita IVA 01848840600

COLLABORATORI
della sig. sara' Bellina Mignoli
Via Roma, 20 - 06021 Trevi (PG) - Tel. 0744/300000 - Fax 0744/300000 - Email: info@hoffpro.it
Codice fiscale 04811530600 - Partita IVA 01848840600

RESPONSABILE UNICO DEL PROCEDIMENTO: dott. Ing. Silvia Bossato

ACQUINAMENTI: gennaio 2019

SCALA: 1:100

DATA: settembre 2018