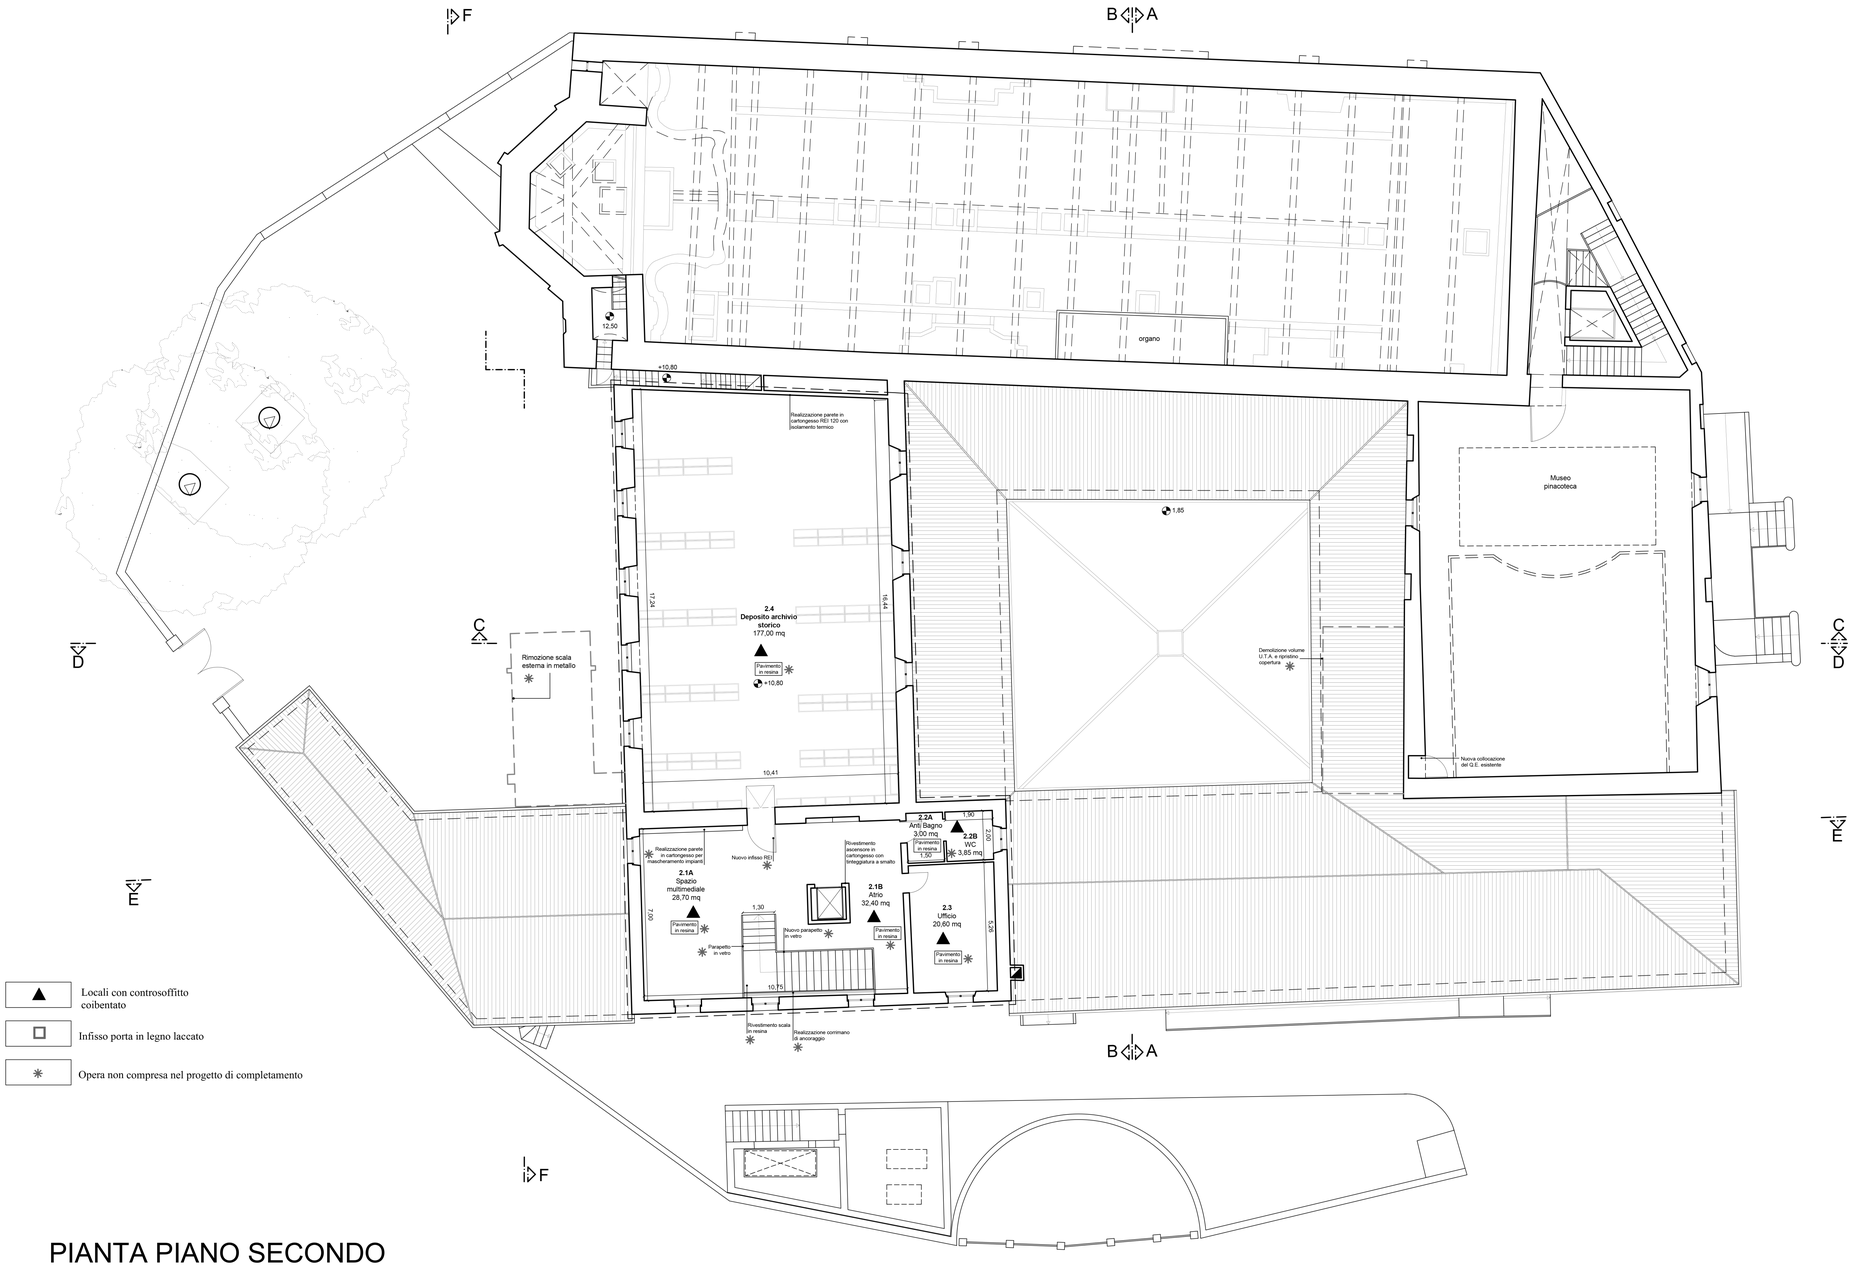

PIANTA PIANO SECONDO

Scala 1:100

REGIONE UMBRIA

COMUNE DI TREVI

PROGRAMMA INTEGRATO DI RECUPERO
TREVI CAPOLUOGO
(Approvazione DGR445 del 21/04/2004)

Progetto per il completamento dei lavori della
UMI83 - S.Francesco

Progettista:
Ing. Silvia Borasso

R.U.P.:
Geom. Nazzareno Chioccioni

PROGETTO ESECUTIVO

PROGETTO ARCHITETTONICO

PIANTA PIANO SECONDO

A4

Data Emissione	Scala
Marzo 2015	1:100

Revisione Settembre 2016 - Adeguamenti e integrazioni di dettaglio.