




SEZIONE A-A

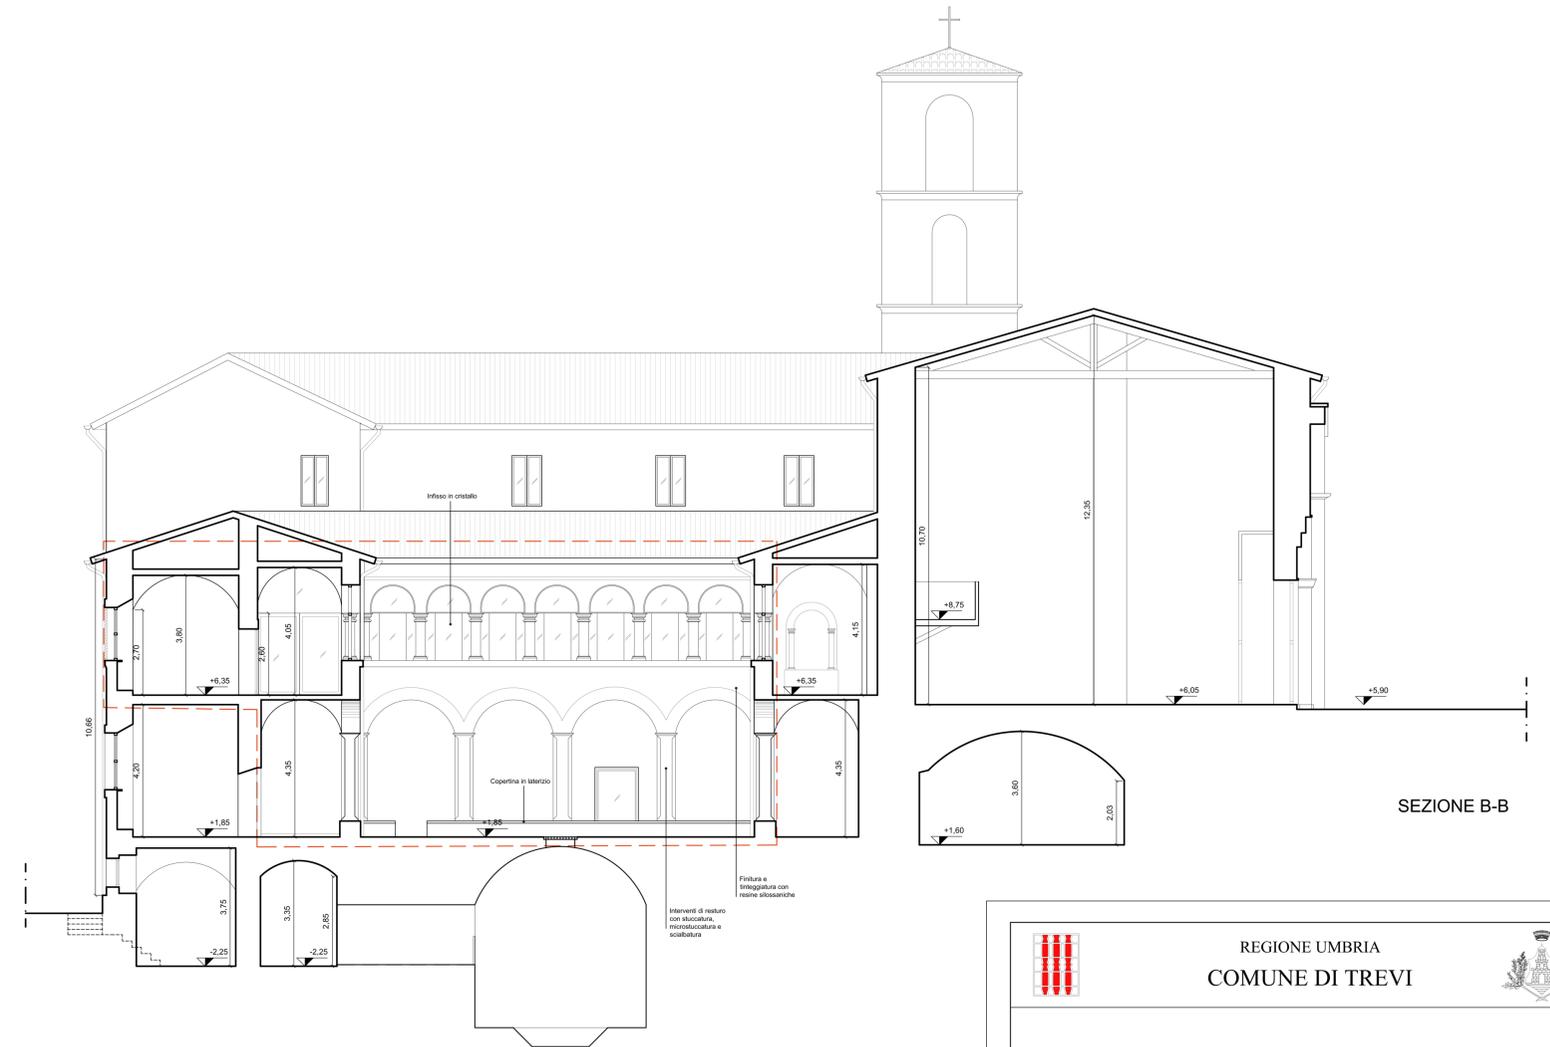

SEZIONE B-B

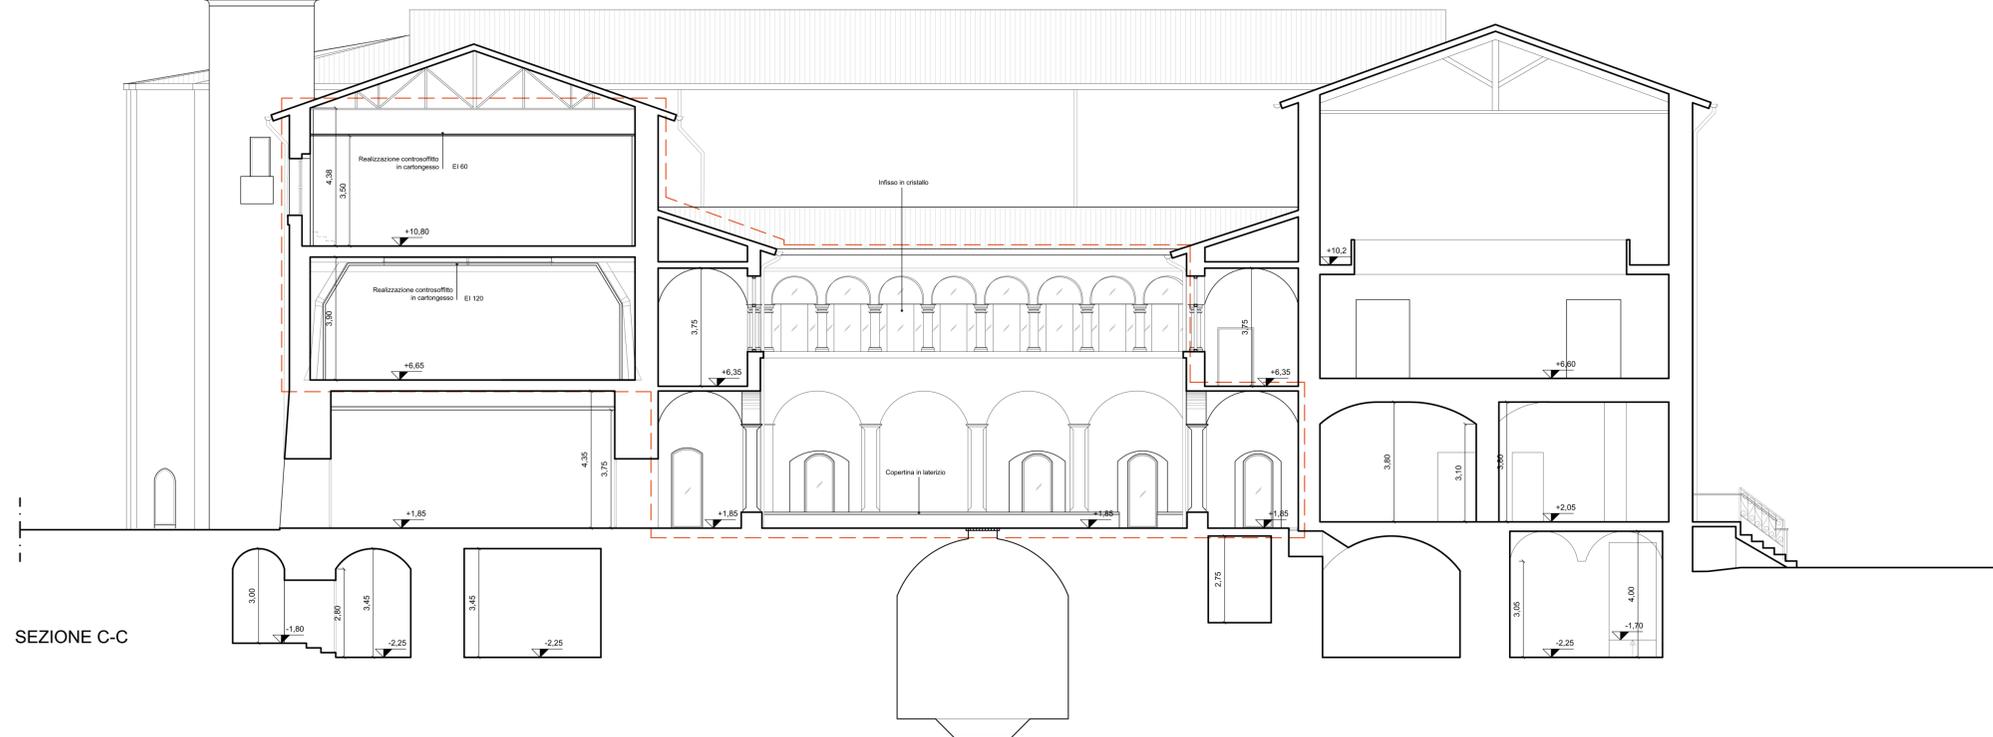

SEZIONE C-C

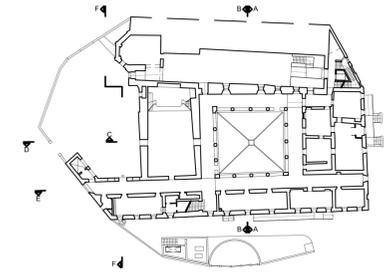

REGIONE UMBRIA
COMUNE DI TREVÌ



**PROGRAMMA INTEGRATO DI RECUPERO
TREVÌ CAPOLUOGO**
(Approvazione DGR445 del 21/04/2004)

Progetto per il completamento dei lavori della
UMI83 - S.Francesco

Variante n°1

Progetto architettonico e strutturale:
Arch. Giovanni Bianconi
Ing. Fabrizio Menghini
Collaboratore:
Arch. Raffaele Roggia

Progetto impianti elettrici e meccanici:
Ing. Crispoldo Nalli



R.U.P.
Geom. Nazzareno Chioconi

PROGETTO ESECUTIVO

SEZIONE A-A
SEZIONE B-B
SEZIONE C-C

V06

Data Emissione
Novembre 2017

Scala
1:100

Rev. n.	Nota di revisione	Data	File	Col. Inc.	Redatto	Verificato	Approvato
01	--	Nov 2017	Col. Inc.	Roggia	Bianconi	Bianconi	
--	--	--	--	17-009	Roggia	Bianconi	Bianconi