


| | | | | | |
|--------------------------------------|----------|--------------------------------|-----------------------------|-----------------------------|---------------|
| ELABORATO PLANIMETRICO | | Compilato da: Ceccucci Massimo | Iscritto all'albo: Geometri | Prov. Perugia | N. 4287 |
| Comune di Trevi | Sezione: | Foglio: 20 | Particella: 2113 | Proprietà n. 05/04/2016 del | |
| Dimostrazione grafica dei subalterni | | | Tipo Mappale n. 76648 | del 25/03/2016 | Scala 1 : 500 |

Agenzia delle Entrate
CATASTO FABBRICATI
 Ufficio provinciale di Perugia

Ultima planimetria in atti
 Data: 13/01/2023 - T240829 - Richiedente: Telematico
 Formato di acquisizione: A3(297x420) - Formato stampa richiesto: A4(210x297) - Fattore di scala non utilizzabile

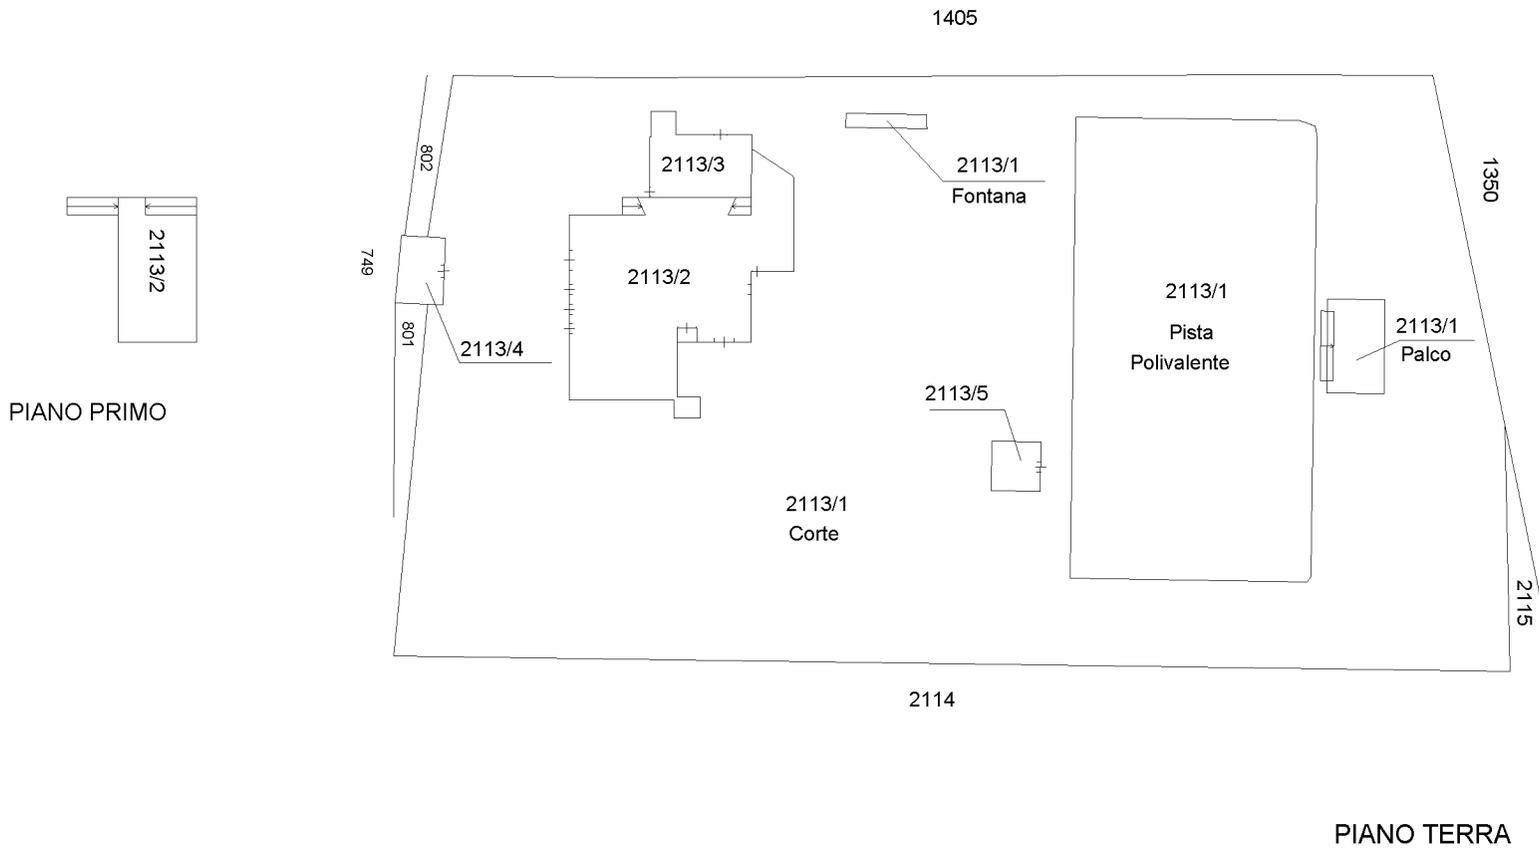

Agenzia delle Entrate
CATASTO FABBRICATI
Ufficio Provinciale di
Perugia

Dichiarazione protocollo n. PG0084998 del 05/04/2016

Planimetria di u.i.u. in Comune di Trevi

Via San Luigi (santa Maria In Valle)

civ. 18

Identificativi Catastali:

Sezione:

Foglio: 20

Particella: 2113

Subalterno: 3

Compilata da:

Ceccucci Massimo

Iscritto all'albo:


Geometri

Prov. Perugia

N. 4287

Scheda n. 1

Scala 1:200

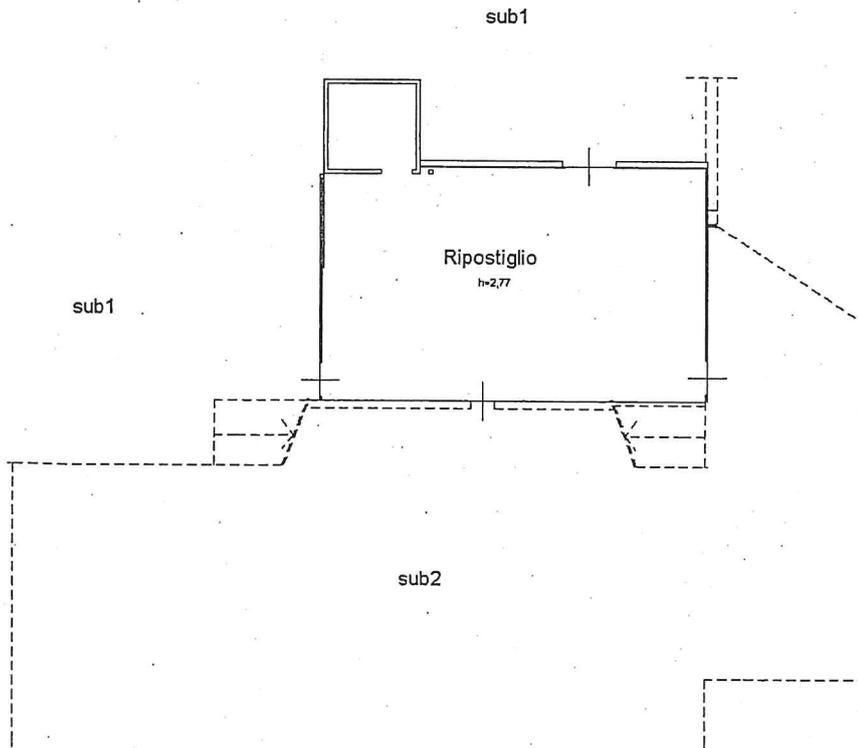

PIANO TERRA



10 metri

Catasto dei fabbricati - Situazione al 06/04/2016 - Comune di IREVI (L397) - < Foglio: 20 - Particella: 2113 - Subalterno: 3 >
VIA SAN LUIGI n. 18 piano: T;

Ultima planimetria in atti

Data: 06/04/2016 - n. T5387 - Richiedente: CCCMSM73B18D6530

Totale schede: 1 - Formato di acquisizione: A4(210x297) - Formato stampa richiesto: A4(210x297)

Agenzia delle Entrate
CATASTO FABBRICATI
Ufficio Provinciale di
Perugia

Dichiarazione protocollo n. PG0084998 del 05/04/2016

Planimetria di u.i.u. in Comune di Trevi

Via San Luigi (santa Maria In Valle)

civ. 18

Identificativi Catastali:

Sezione:

Foglio: 20

Particella: 2113

Subalterno: 4

Compilata da:

Ceccucci Massimo


Iscritto all'albo:
Geometri

Prov. Perugia

N. 4287

Scheda n. 1

Scala 1:200

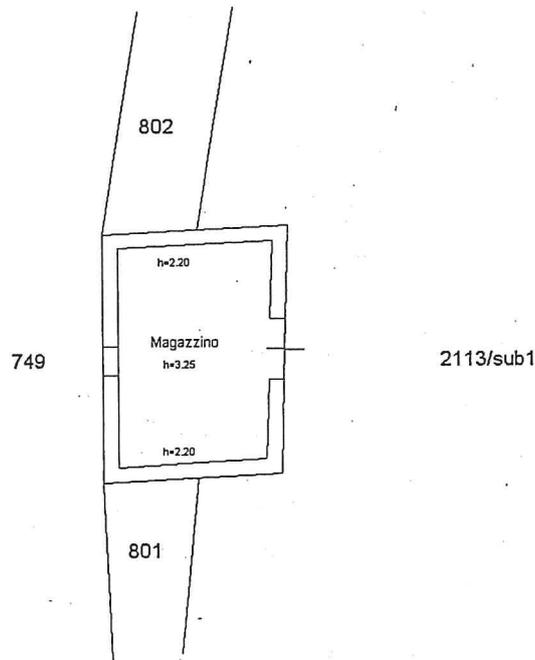

PIANO TERRA



Catasto dei fabbricati - Situazione al 06/04/2016 - Comune di TREVI (L397) - < Foglio: 20 - Particella: 2113 - Subalterno: 4 >
VIA SAN LUIGI n. 18 piano: T;

Ultima planimetria in atti

Data: 06/04/2016 - n. T5388 - Richiedente: CCCMSM73B18D653O

Totale schede: 1 - Formato di acquisizione: A4(210x297) - Formato stampa richiesto: A4(210x297)

Agenzia delle Entrate
CATASTO FABBRICATI
Ufficio Provinciale di
Perugia

Dichiarazione protocollo n. PG0084998 del 05/04/2016

Planimetria di u.i.u. in Comune di Trevi

Via San Luigi (santa Maria In Valle)

civ. 18

Identificativi Catastali:

Sezione:

Foglio: 20

Particella: 2113

Subalterno: 5

Compilata da:

Ceccucci Massimo

Iscritto all'albo:

Geometri


Prov. Perugia

N. 4287

cheda n. 1

Scala 1:200

2113/sub1

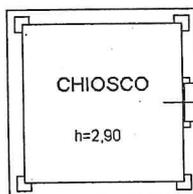

2113/sub1

PIANO TERRA

10 metri

N



Catasto dei fabbricati - Situazione al 05/04/2016 - Comune di Trevi - Via San Luigi n. 18 piano: T;

Ultima planimetria in atti

Data: 06/04/2016 - n. T5389 - Richiedente: CCCMSM73B18D653O

Totale schede: 1 - Formato di acquisizione: A4(210x297) - Formato stampa richiesto: A4(210x297)