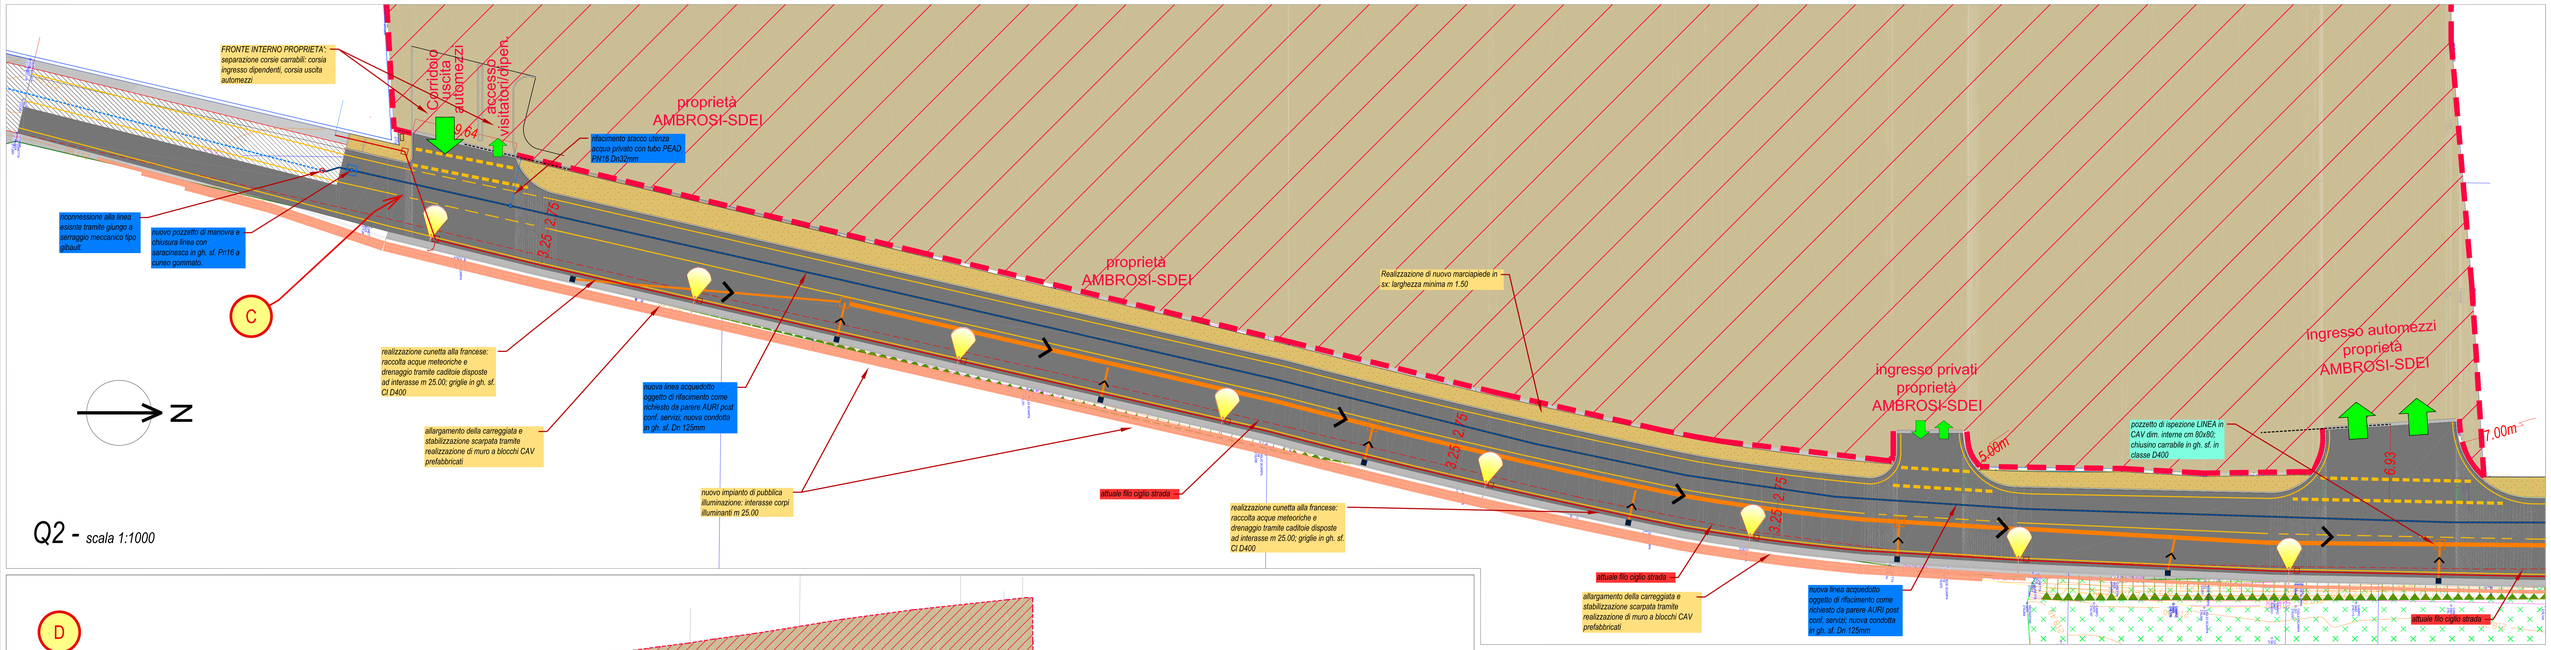

Legenda:

- collettore acq. meteoriche ESISTENTE
- collettore acq. meteoriche in PEAD d.p. vari diametri:
  Dn Ø 315 primo tratto
  Dn Ø 400 tratto intermedio
  Dn Ø 500 tratto prossimo al recapito
  Dn Ø 200 allacci caditoie
- cavidotto pubblica illuminazione corr. d.p Ø110mm
- pozzetto pubblica illuminazione in CAV dim. int. cm 50x50; ch. gh. sf. Cl D400
- pozzetto fognatura in CAV dim. int. cm 80x80; ch. gh. sf. Cl D400
- pozzetto acquedotto in CAV dim. int. cm 80x80; ch. gh. sf. Cl D400
- caditola stradale in CAV dim. int. cm 50x50; ch. gh. sf. Cl D400
- punto luce: armatura stradale a tecnologia LED montata su palo rastremato in linea unilaterale;
- nuovo acquedotto in gh. sf. Dn 125 mm e stacco utenza privato realizzato in PEAD dn 32mm

PUBBLICA ILLUMINAZIONE

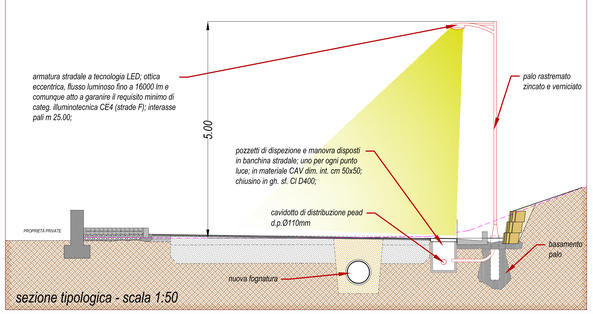

sezione tipologica - scala 1:50

SISTEMAZIONI STRADALI E DRENAGGIO ACQUE METEORICHE e NUOVA LINEA ACQUEDOTTO

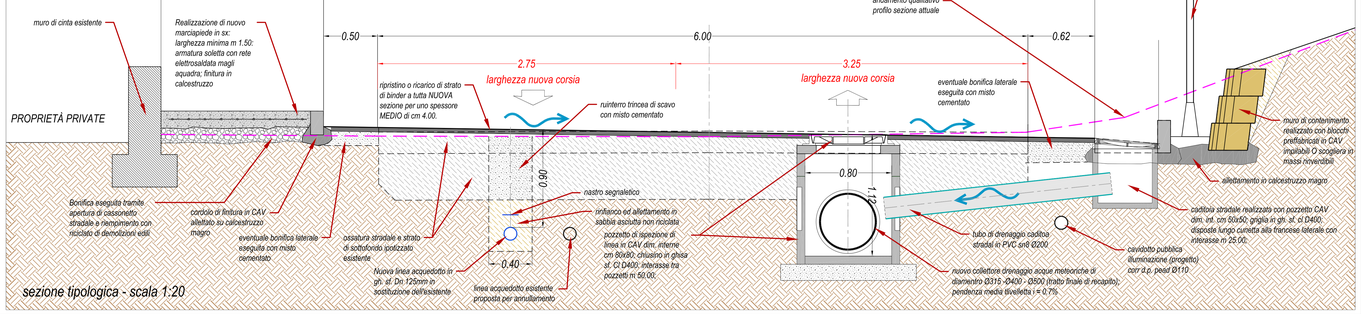

sezione tipologica - scala 1:20

COMUNE DI TREVI

Provincia di Perugia - Regione Umbria

Oggetto:

PIANO ATTUATIVO PER LA RIQUALIFICAZIONE AMBIENTALE E STRUTTURALE CON AMPLIAMENTO DI UN COMPLESSO PRODUTTIVO PER LA LAVORAZIONE E CONFEZIONAMENTO DI PRODOTTO AGRICOLI

PROPOSTA
Riqualificazione Urbanistica in Via Faustana

integrazioni alla rich. prot. com. nr. 19233 del 25/10/2021

Fase:
RICHIESTA PARERE uff. tec. COMUNALI

Oggetto Elaborato
PLANIMETRIA GENERALE
OPERE DI RIQUALIFICAZIONE URBANISTICA
IN VIA FAUSTANA (tratto A-C)

Elaborato N.
PL01_P

Riferimento	Rev.	1° Emissione	Data	Verificato	Approvato
22_02	01	2022.03.11	09/01/2023	L.Zangheri	L.Zangheri

Nome File	Scala
2202_P_PL01	1:200

NON E' PERMESSO CONSEGNARE A TERZI O RIPRODURRE QUESTO DOCUMENTO NE' UTILIZZARNE IL CONTENUTO O RENDERLO NOTO A TERZI SENZA LA NOSTRA AUTORIZZAZIONE ESPLICITA OGNI INFRAZIONE COMPORTA IL RISARCIMENTO DEI DANNI SUBITI. E' FATTA RISERVA DI TUTTI I DIRITTI DERIVATI DA DISPOSTI DI MODELLI.

COMMITTENZA

AMBROSI E SDEI srl

UFFICIO PROGETTAZIONE

Ing. Lorenzo Zangheri
Via Federico Fellini 16
06049 Spoleto PG
P.I. 03096330549
tel. 3391565369
mail. ing@lorenzozangheri.it

PROGETTISTI e COLLABORATORI:

Ing. Lorenzo Zangheri
Coordinamento generale e infrastrutture idrauliche

Ing. Andrea Giannantoni
Consulenza

timbri e firme: