




2-Set-2021 9:45:56
Prot. n. T566494/2021

Scala originale: 1:2000
Dimensione cornice: 534.000 x 378.000 metri

Comune: TREVI
Foglio: 51

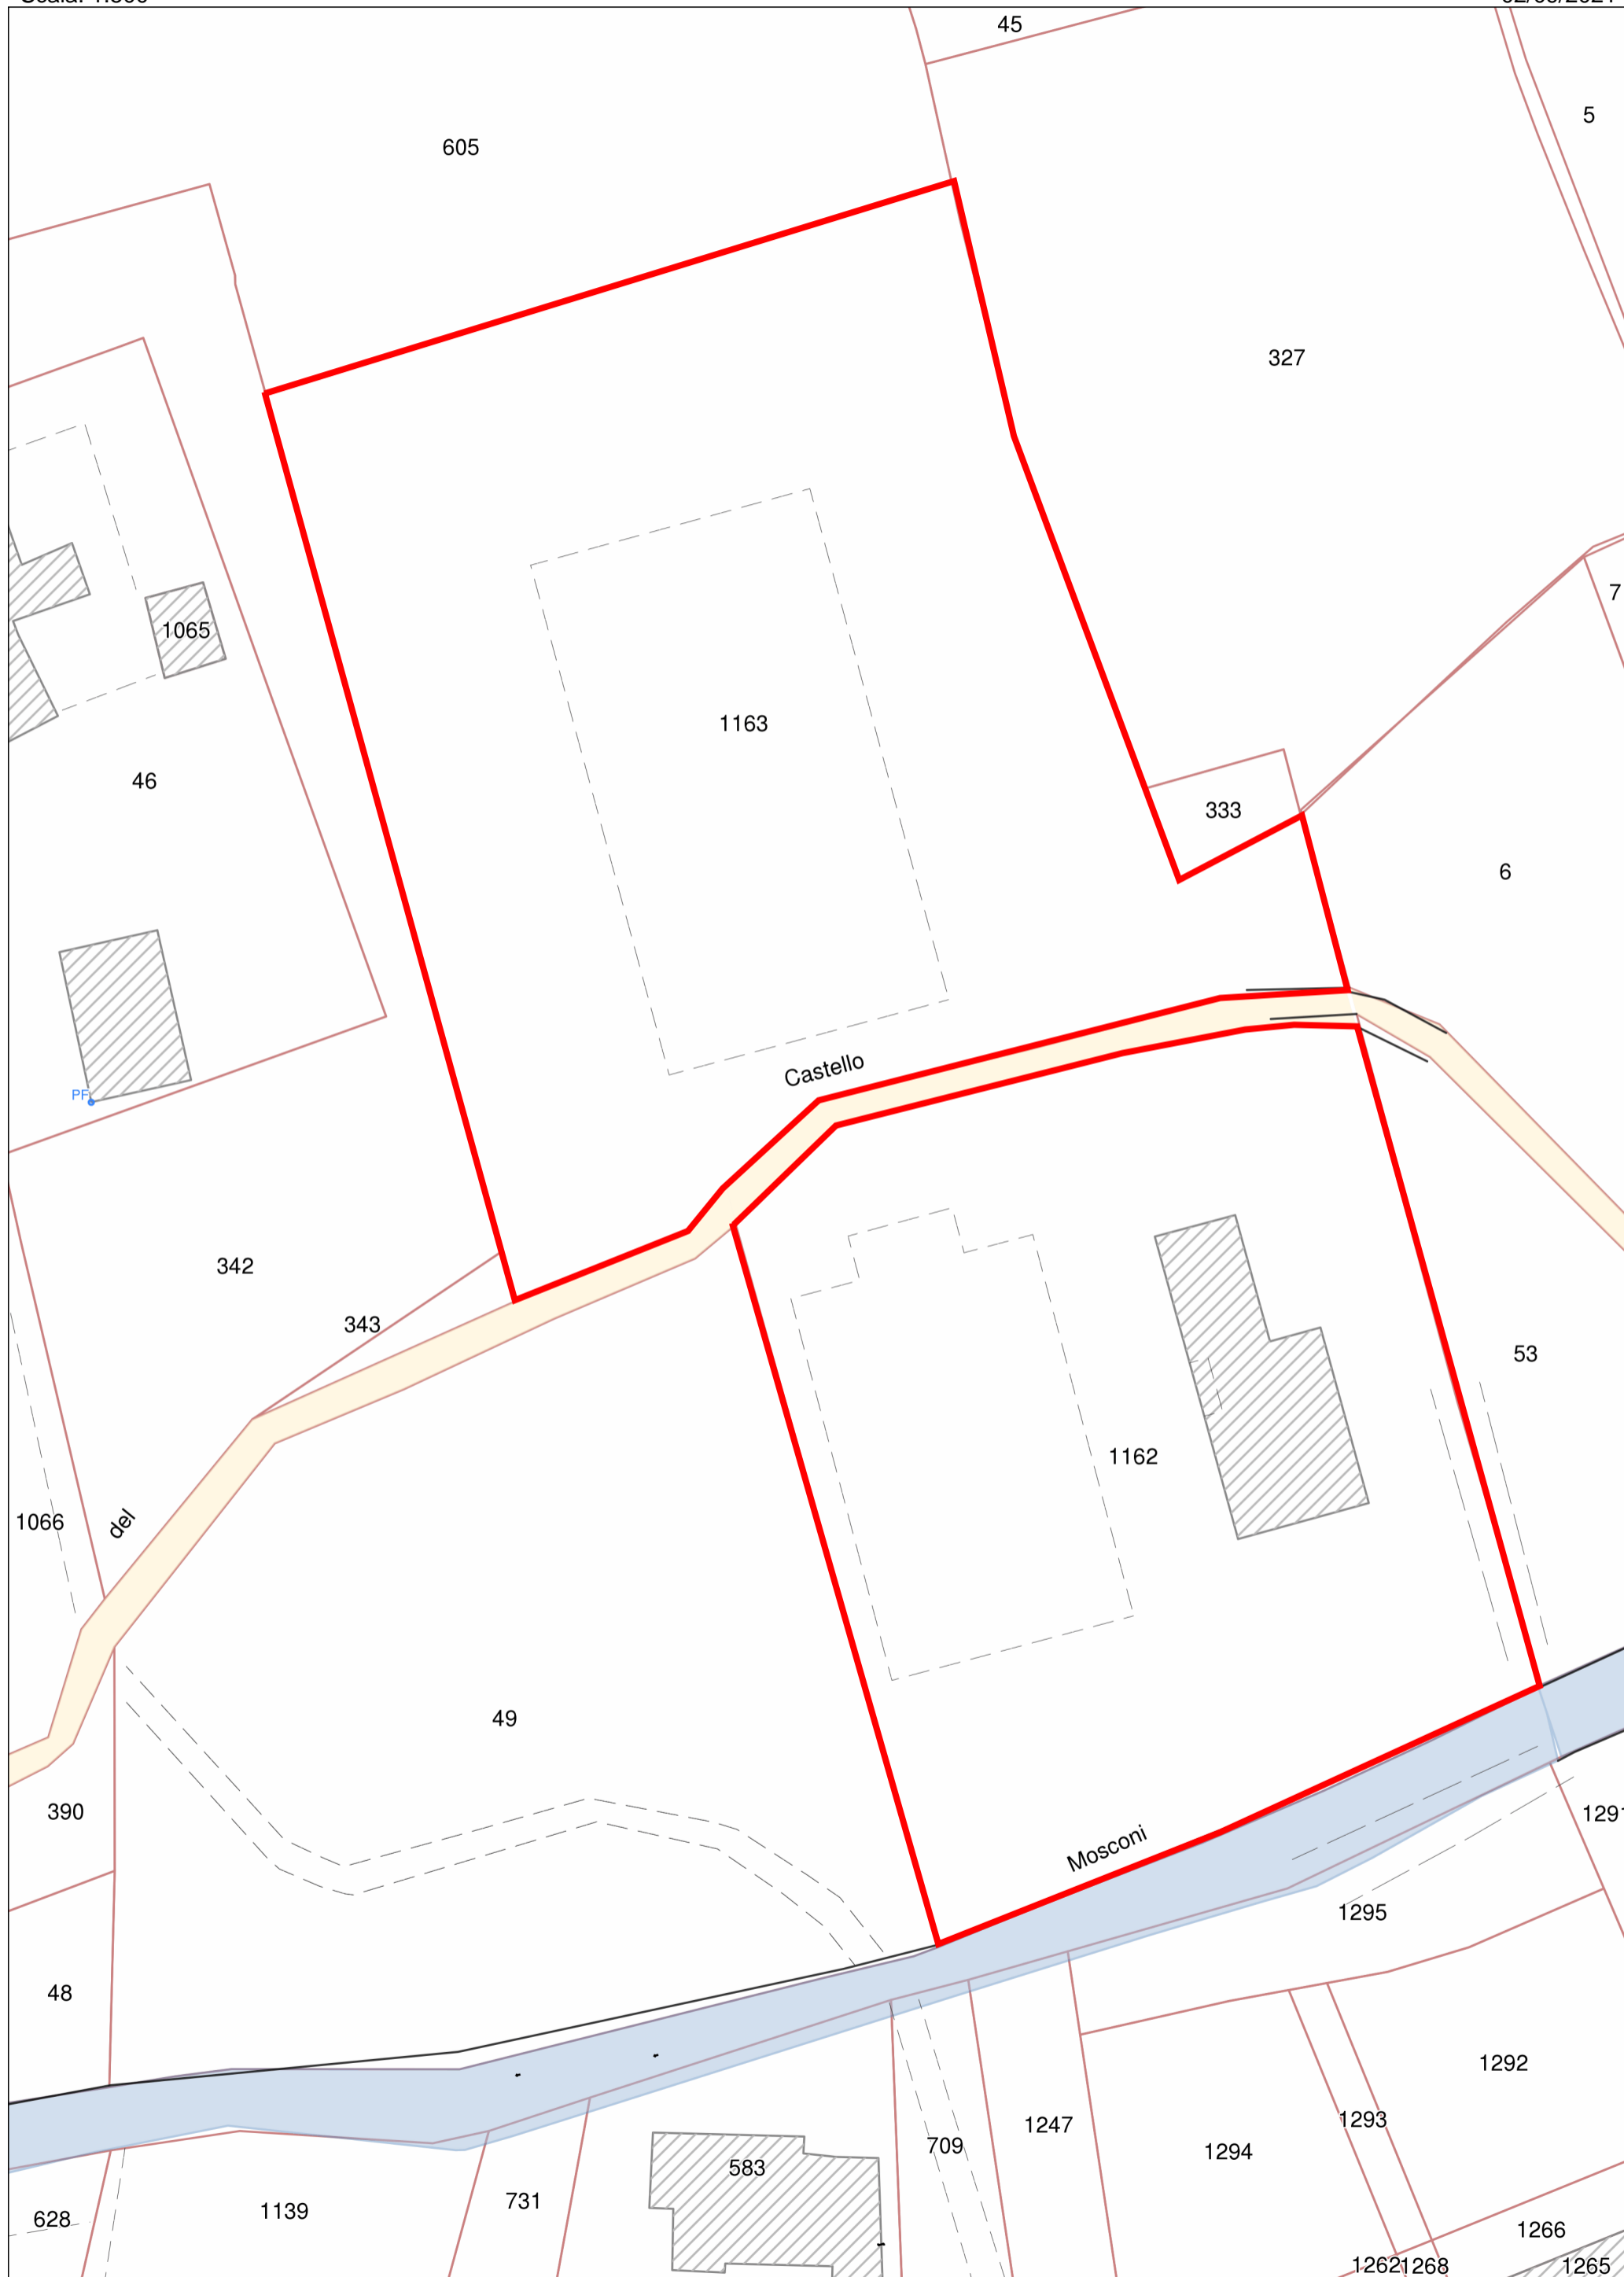

Catasto dei Fabbricati - Situazione al 22/04/2015 - Comune di TREVIGLI (L397) - Foglio: 51 - Particella: 1162 - Subalterno: 0 >
VIA CASALETTO SNC piano: T;

Agenzia delle Entrate
CATASTO FABBRICATI
Ufficio provinciale di
Perugia



Scheda n. 15
Scala 1: 500

Dichiarazione protocollo n. PG0065642 del 20/04/2015
Planimetria di u.i.u. in Comune di Trevi
Via Casaletto (pigge)

civ. SNC

Identificativi Catastali:
Sezione:
Foglio: 51
Particella: 1162
Subalterno:

Compilata da:
Lodovisi Fabiano
Iscritto all'albo:
Geometri
Prov. Perugia
N. 4532

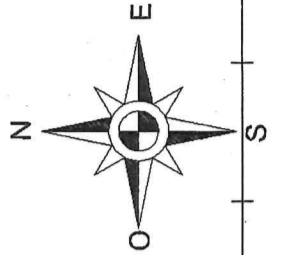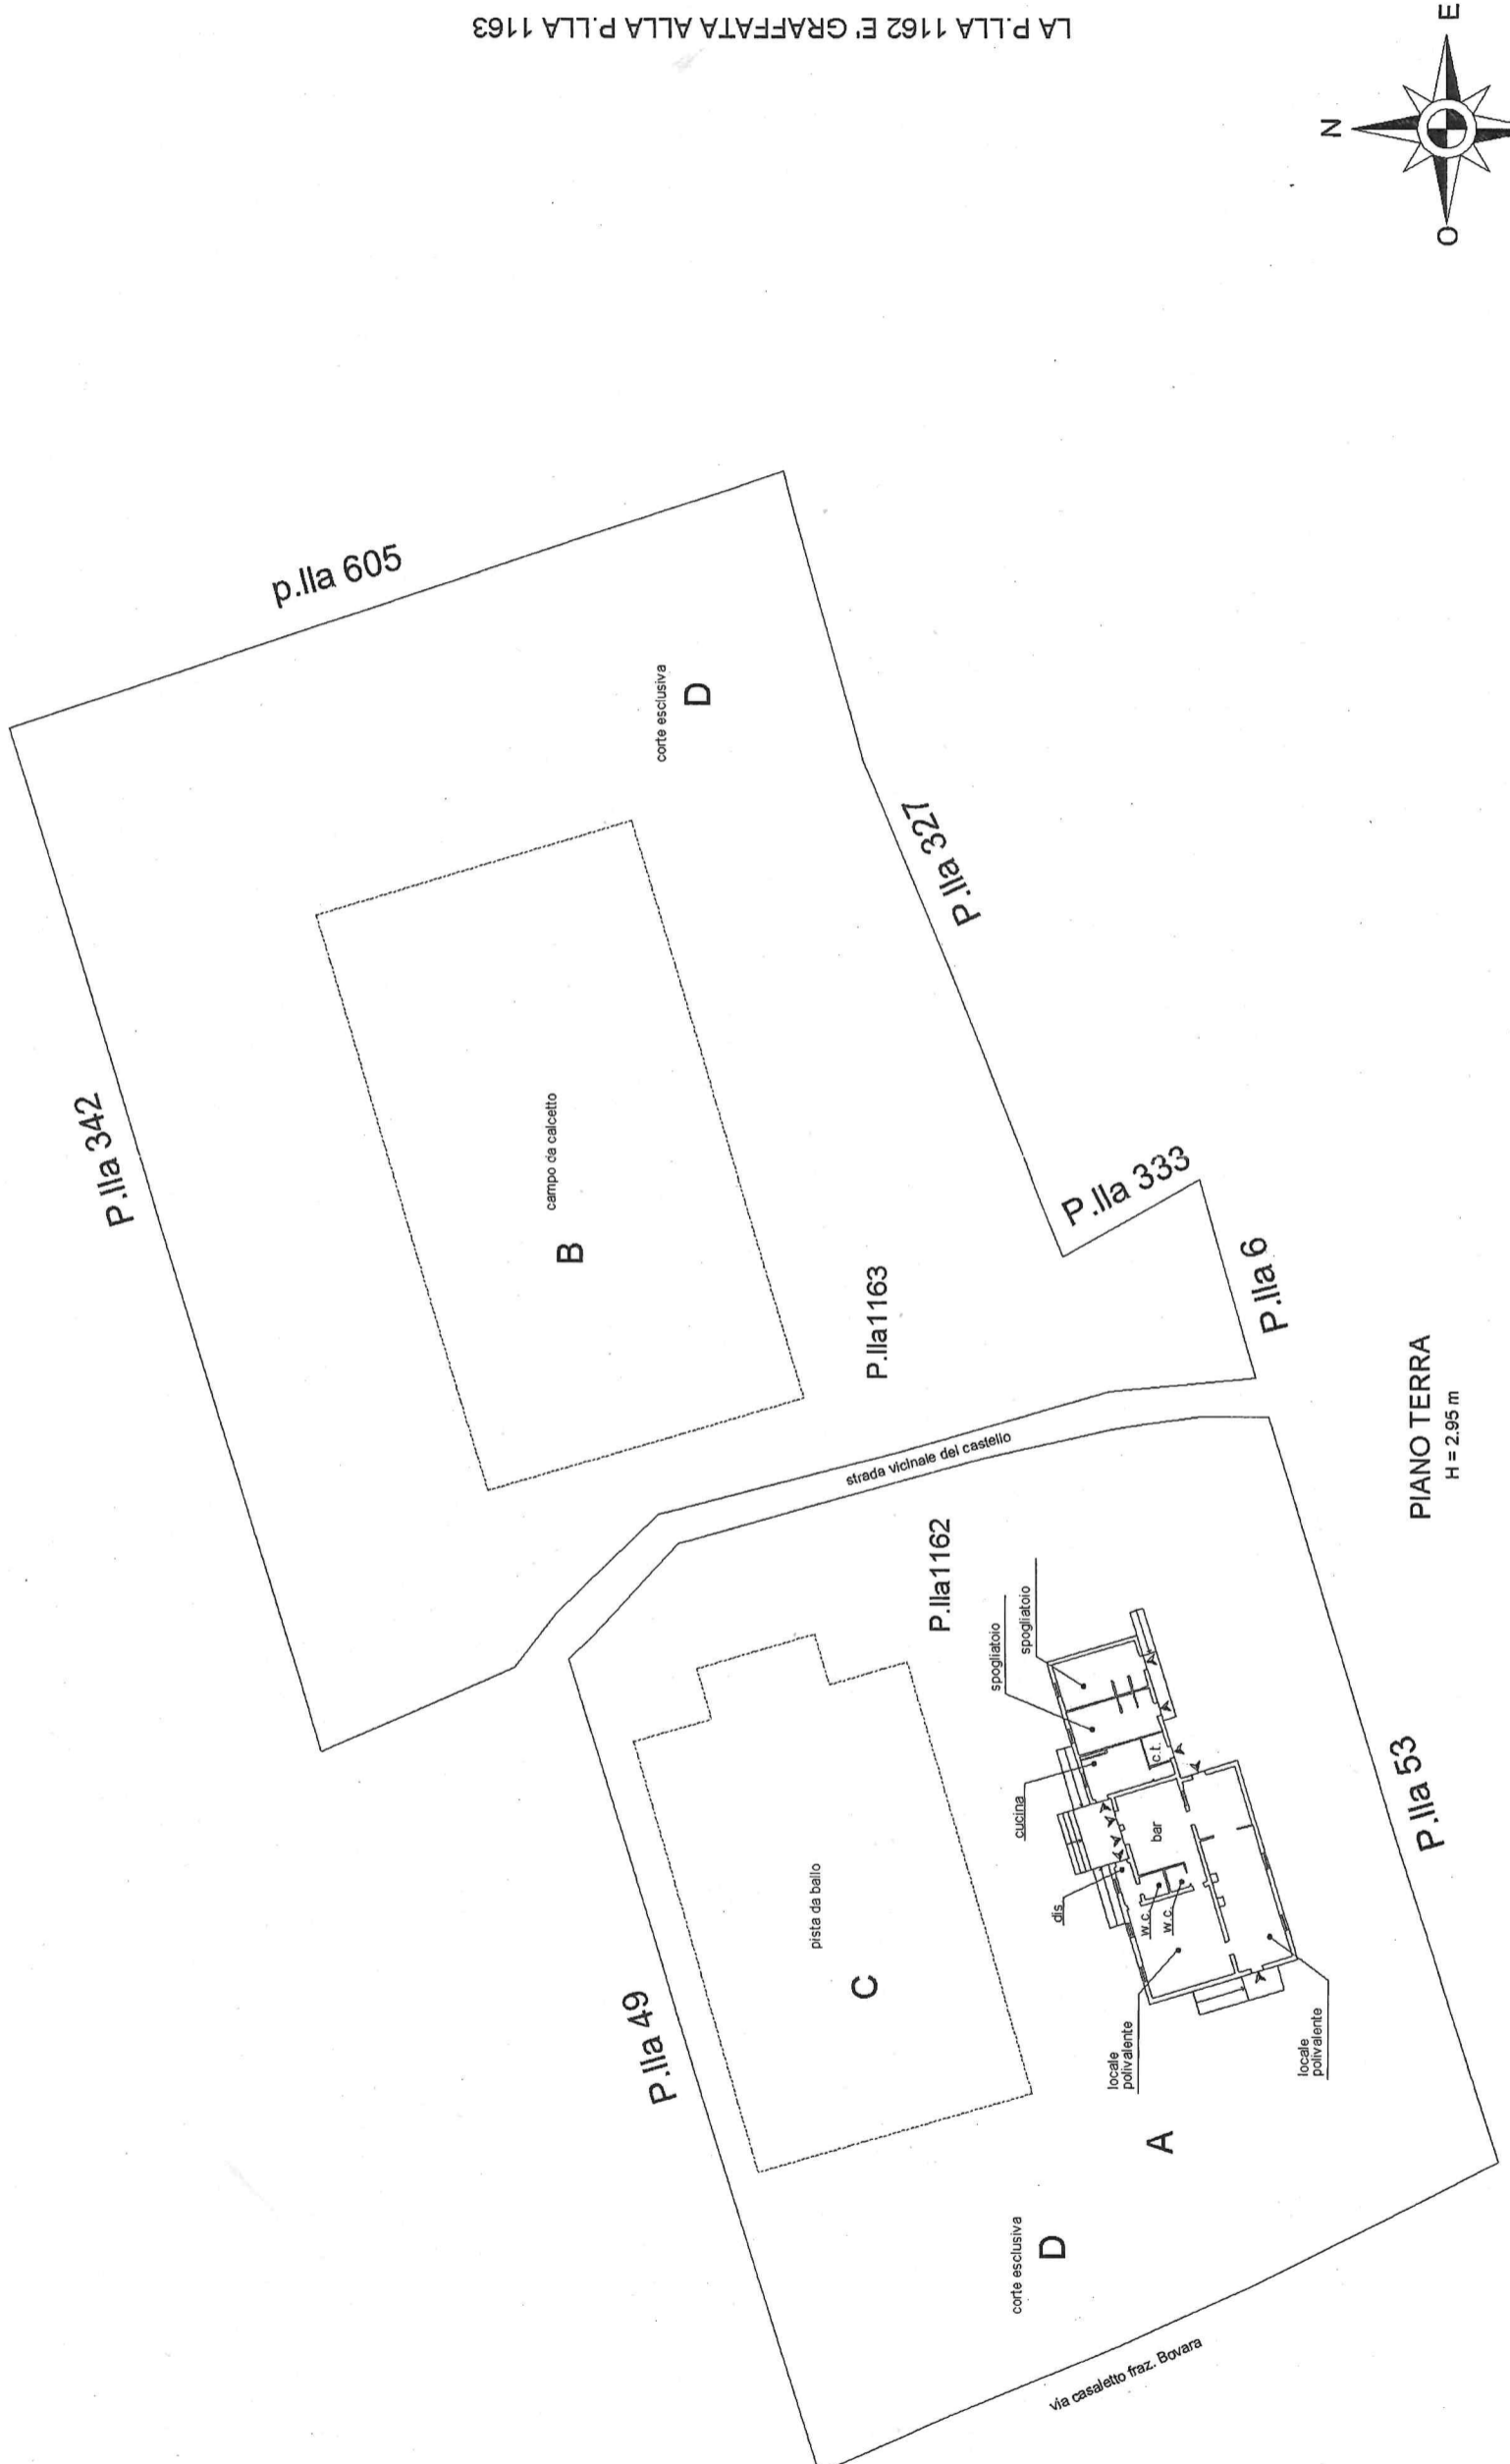

Ultima planimetria in atti

Data: 22/04/2015 - n. T69114 - Richiedente: LDVFBN80T24D653F

Totale schede: 1 - Formato di acquisizione: A3(297x420) - Formato stampa richiesto: A4(210x297)