



COMUNE DI TREVI

PROGRAMMA INTEGRATO DI RECUPERO TREVI CAPOLUOGO

(APPROVAZIONE D.G.R. 445 DEL 21/04/2004)


PROGETTO ESECUTIVO DI EDIFICIO IN FASCIA 3 MURA URBICHE

OGGETTO:

TRATTO 3 ESTERNO

PROGETTO STRUTTURALE ESECUTIVO

RESPONSABILE DEL PROCEDIMENTO Ing. Silvia Borasso	PROGETTISTA Arch. Paolo Luccioni	COLLABORATORI Geom. Fabio Antonini Geom. Nazzeno Chioiccioni
PROGETTO STRUTTURALE Ing. Andrea Giannantoni Ing. Fabrizio Menghini		
Giugno 2011		
SCALA 1:100	TAVOLA S007	

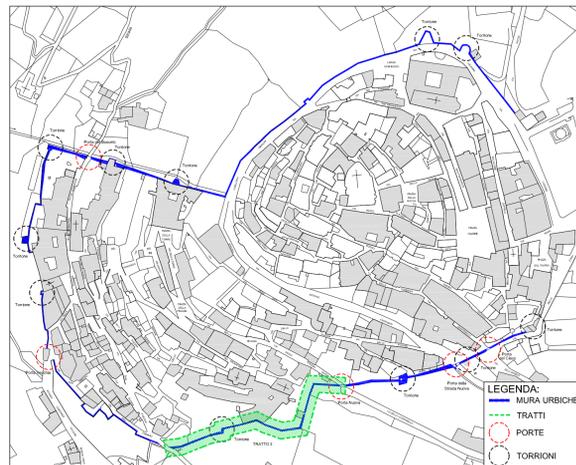

NOTE MATERIALI
 - MALTA DI CALCE IDRAULICA ED INERTI LOCALI PER RINFAFFO, CUCI-SCUCI
 RICOSTRUZIONI;
 - ACCIAIO Fe360B PER TIRANTI E OPERE DI CARPENTERIA METALLICA;
 - ACCIAIO FeB44k PER I FITTONI METALLICI
 - MISCELE ANTRITIRO E RESINE EPOSSIDICHE PER RIEMPIMENTO PERFORI;
 - PIETRAMME CALCIAREO DI RECUPERO PER CUCI-SCUCI E RICOSTRUZIONI
 - TREFOLI IN ACCIAIO ARMONICO (SRG) PER INTERVENTI DI STILATURA
 ARMATA DEI PARAMENTI IN PIETRA
 - NASTRI IN FIBRA DI CARBONIO (CFRP) s=20cm- γ=300gr/mq

-LE MISURE DOVRANNO ESSERE VERIFICATE IN OPERA PRIMA
 DELL'ESECUZIONE DEI LAVORI A CURA DELL'IMPRESA ESECUTRICE


-LE DEMOLIZIONI DEVONO ESSERE ESEGUITE PREVIO PUNTELLAMENTO
 DELLE STRUTTURE PORTANTI COINTERESSATE.

-LE RICOSTRUZIONI DEVONO ESSERE ESEGUITE CON LA TECNICA DEL
 CUCI-SCUCI UTILIZZANDO MATTONI PIENI.

-TUTTE LE PERFORAZIONI DOVRANNO ESSERE ESEGUITE CON ATTREZZO
 A ROTAZIONE PER EVITARE MARTELLAMENTI SULLE STRUTTURE, CON
 PUNTE AL DIAMANTE O AL WIDIAN.

-PRIMA DELL'ESECUZIONE DEGLI ANCORAGGI VERIFICARE IN OPERA
 LA CONSISTENZA DELLA MURATURA.

-GLI INTERVENTI CON LA TECNICA DEL CUCI-SCUCI VANNO ESEGUITI
 IN CORRISPONDENZA DELLE LESIONI INDICATE DALLA D.L.

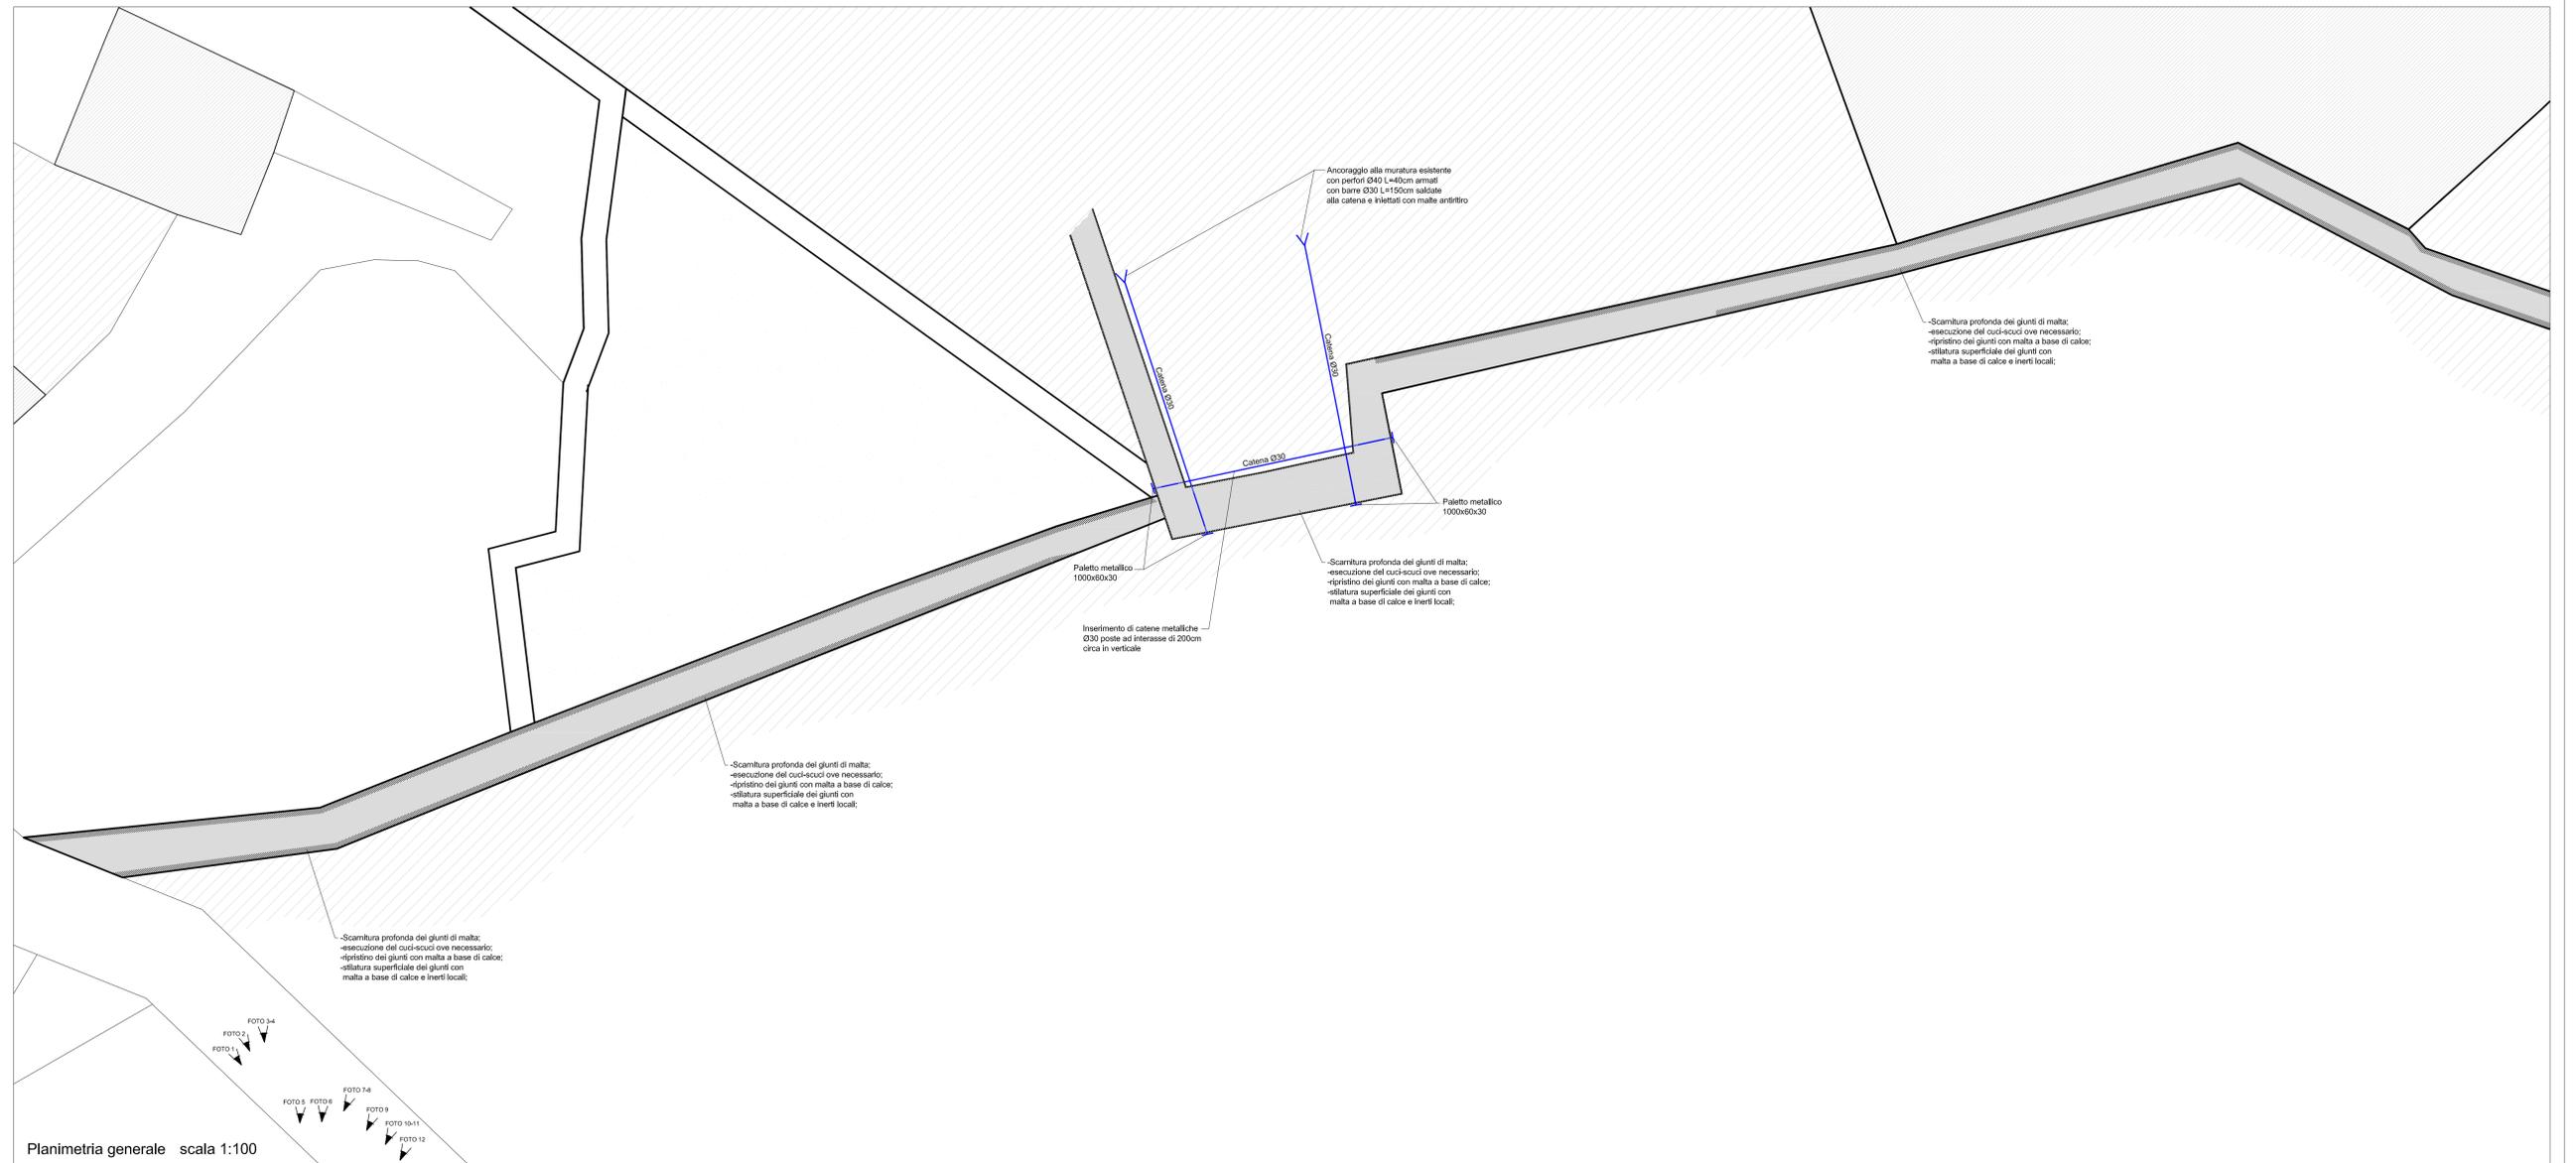

-Eliminazione della vegetazione presente;
 -scarnitura profonda dei giunti di malta;
 -esecuzione dei cuci-scuci ove necessario;
 -ripulimento dei giunti con malta a base di calce;
 -stipatura superficiale dei giunti con
 malta a base di calce e inerti locali;



-Eliminazione della vegetazione presente;
 -scarnitura profonda dei giunti di malta;
 -esecuzione dei cuci-scuci ove necessario;
 -ripulimento dei giunti con malta a base di calce;
 -stipatura superficiale dei giunti con
 malta a base di calce e inerti locali;



-Eliminazione della vegetazione presente;
 -scarnitura profonda dei giunti di malta;
 -esecuzione dei cuci-scuci ove necessario;
 -ripulimento dei giunti con malta a base di calce;
 -stipatura superficiale dei giunti con
 malta a base di calce e inerti locali;



Inserimento di catene metalliche
 Ø30 poste ad interasse di 200cm
 circa in verticale



Inserimento di catene metalliche
 Ø30 poste ad interasse di 200cm
 circa in verticale