

COMUNE DI TREVI

PROGRAMMA INTEGRATO DI RECUPERO  
TREVI CAPOLUOGO  
(APPROVAZIONE D.G.R. 445 DEL 21/04/2004)


PROGETTO ESECUTIVO DI EDIFICIO IN FASCIA 3  
MURA URBICHE

OGGETTO:

TRATTO 2 INTERNO

PROGETTO STRUTTURALE ESECUTIVO

|                                                                           |                                     |                                                                     |
|---------------------------------------------------------------------------|-------------------------------------|---------------------------------------------------------------------|
| RESPONSABILE DEL PROCEDIMENTO<br>Ing. Silvia Borasso                      | PROGETTISTA<br>Arch. Paolo Luccioni | COLLABORATORI<br>Geom. Fabio Antonini<br>Geom. Nazzareno Chioccioni |
| PROGETTO STRUTTURALE<br>Ing. Andrea Giannantoni<br>Ing. Fabrizio Menghini |                                     |                                                                     |
| Giugno 2011                                                               |                                     |                                                                     |
| SCALA<br>1:100                                                            | TAVOLA<br>S004                      |                                                                     |

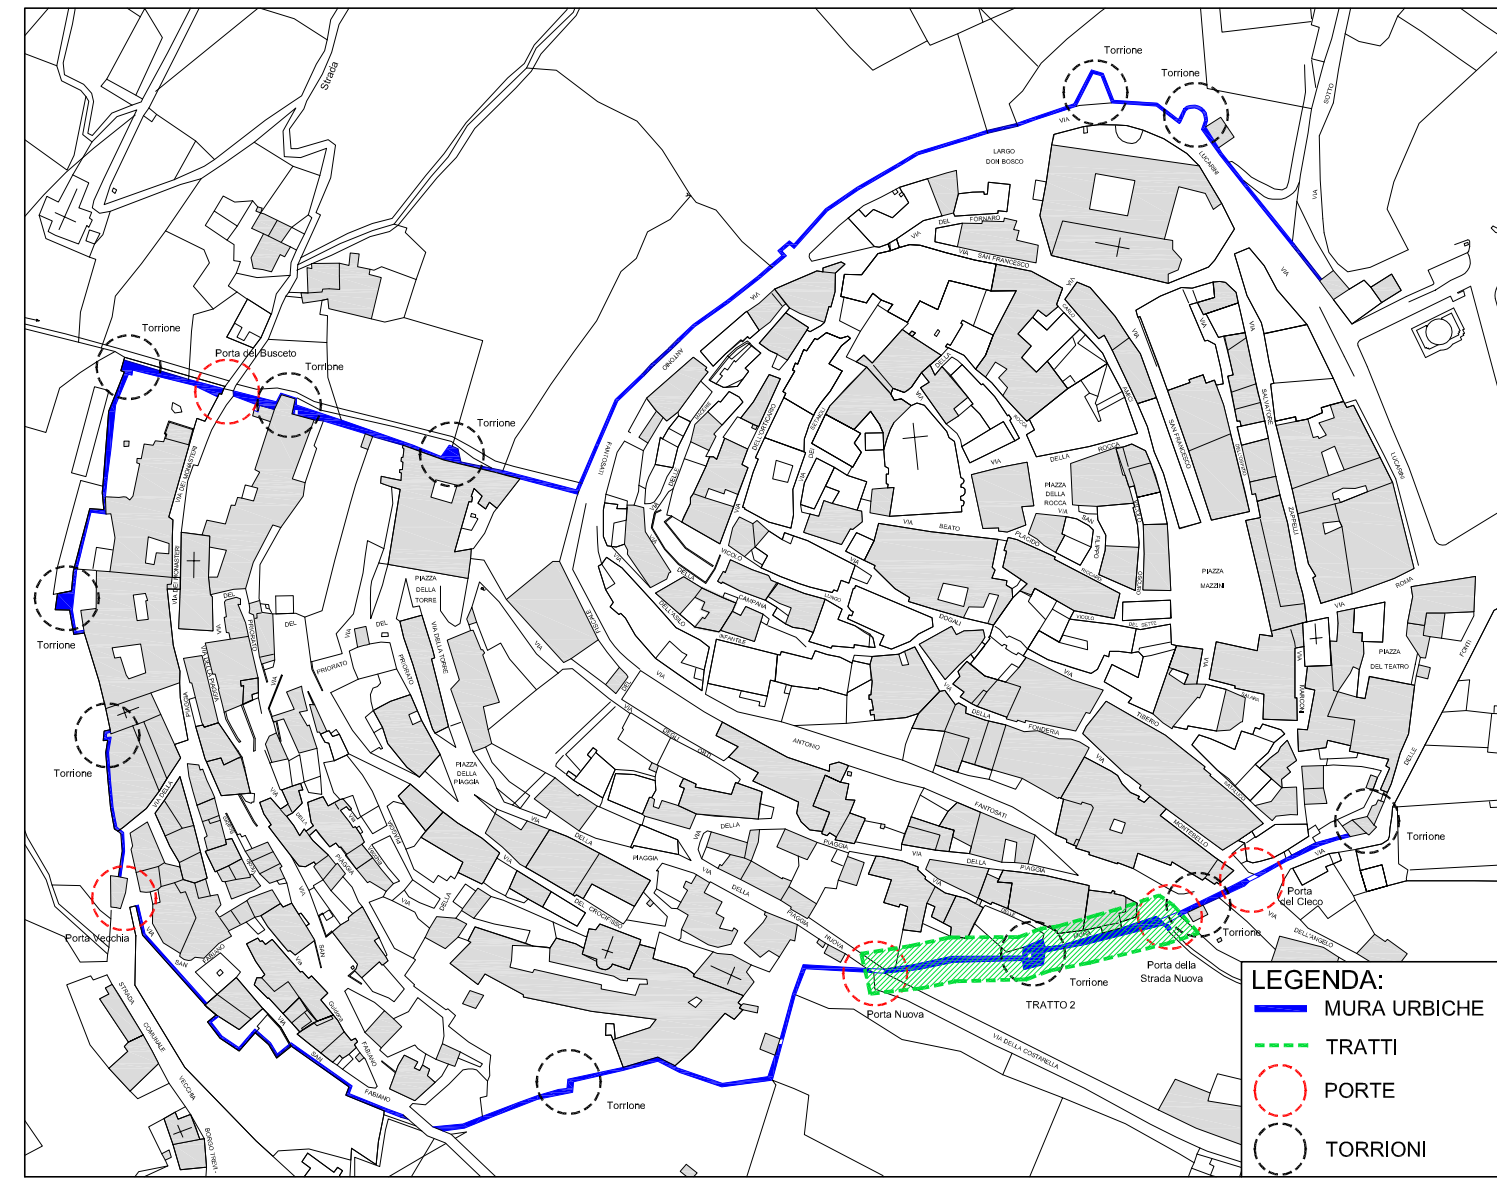

**NOTE MATERIALI**

- MALTA DI CALCE IDRAULICA ED INERTI LOCALI PER RINFAFFO, CUCI-SCUCI
- RICOSTRUZIONI:
  - ACCIAIO T=3008 PER TIRANTI E OPERE DI CARPENTERIA METALLICA;
  - MISCELE ANTIRITIRO E RESINE EPOSSIDICHE PER RIEMPIMENTO PERFORI;
  - PIETRE CALCEAREE DI RECUPERO PER CUCI-SCUCI E RICOSTRUZIONI
  - TREFOLI IN ACCIAIO ARMONICO (SRG) PER INTERVENTI DI STILATURA ARMATA DEI PARAMENTI IN PIETRA

**LE MISURE DOVRANNO ESSERE VERIFICATE IN OPERA PRIMA DELL'ESECUZIONE DEI LAVORI A CURA DELL'IMPRESA ESECUTRICE**

**LE DEMOLIZIONI DEVONO ESSERE ESEGUITE PREVIO PUNTELLAMENTO DELLE STRUTTURE PORTANTI COINTERESSATE.**

**LE RICOSTRUZIONI DEVONO ESSERE ESEGUITE CON LA TECNICA DEL CUCI-SCUCI UTILIZZANDO MATTONI PIENI.**

**TUTTE LE PERFORAZIONI DOVRANNO ESSERE ESEGUITE CON ATTREZZO A ROTAZIONE PER EVITARE MARTELLAMENTI SULLE STRUTTURE, CON PUNTE AL DIAMANTE O AL WIDIAN.**

**PRIMA DELL'ESECUZIONE DEGLI ANCORAGGI VERIFICARE IN OPERA LA CONSISTENZA DELLA MURATURA.**

**GLI INTERVENTI CON LA TECNICA DEL CUCI-SCUCI VANNO ESEGUITI IN CORRISPONDENZA DELLE LESIONI INDICATE DALLA D.L.**

