



COMUNE DI TREVI

PROGRAMMA INTEGRATO DI RECUPERO
TREVI CAPOLUOGO
(APPROVAZIONE D.G.R. 445 DEL 21/04/2004)

PROGETTO ESECUTIVO DI EDIFICIO IN FASCIA 3
MURA URBICHE

OGGETTO:


TRATTO 7 ESTERNO

PROGETTO STRUTTURALE ESECUTIVO

RESPONSABILE DEL PROCEDIMENTO Ing. Silvia Borasso	PROGETTISTA Arch. Paolo Luccioni	COLLABORATORI Arch. Michele Battistini Arch. Leda Busotti Ing. Leonardo Francesconi
PROGETTO STRUTTURALE Ing. Andrea Giannantoni Ing. Fabrizio Menghini		

Giugno 2011

SCALA	1:100	TAVOLA	S013
-------	-------	--------	------

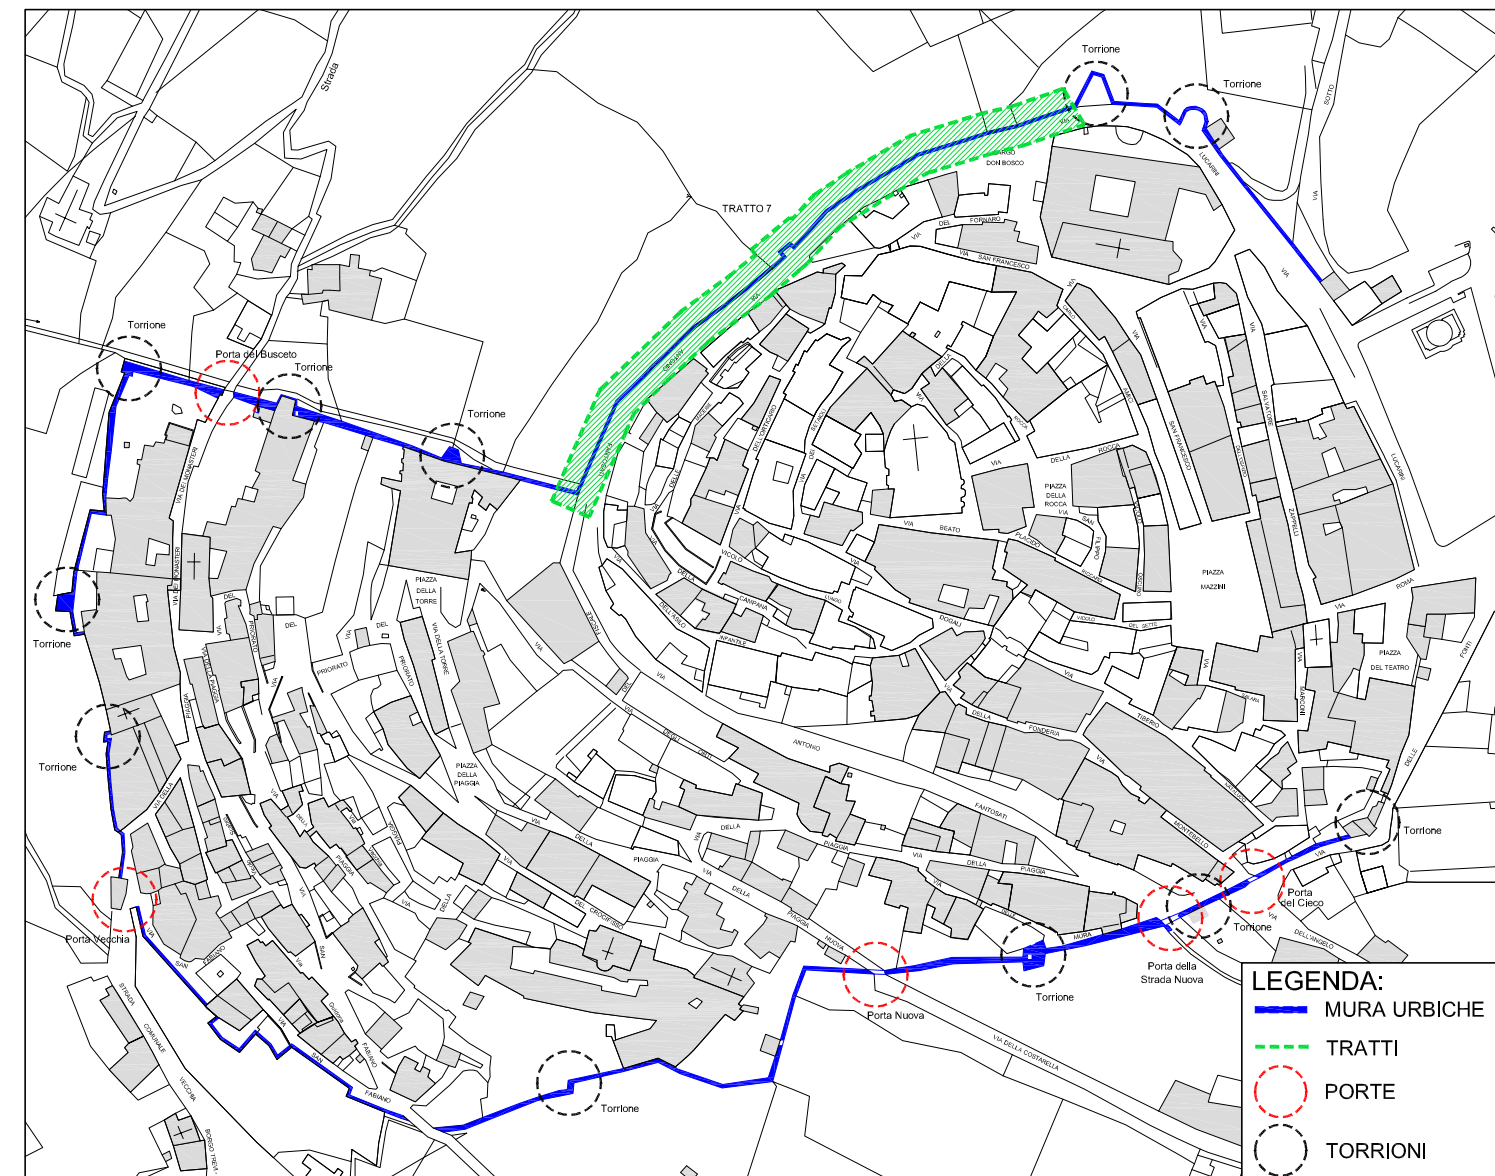

NOTE MATERIALI

- MALTA DI CALCE IDRAULICA ED INERTI LOCALI PER RINFAFFO, CUCI-SCUCI RICOSTRUZIONI;
- ACCIAIO Fe360B PER TIRANTI E OPERE DI CARPENTERIA METALLICA;
- ACCIAIO FeB44k PER I FITTONI METALLICI
- MISCELE ANTRITIRITO E RESINE EPOSSIDICHE PER RIEMPIMENTO PERFORI;
- PIETREME CALCEAREO DI RECUPERO PER CUCI-SCUCI E RICOSTRUZIONI
- TREFOGLI IN ACCIAIO ARMONICO (SRG) PER INTERVENTI DI STILATURA ARMATA DEI PARAMENTI IN PIETRA
- NASTRI IN FIBRA DI CARBONIO (CFRP) s=20cm- γ=300gr/mq

-LE MISURE DOVRANNO ESSERE VERIFICATE IN OPERA PRIMA DELL'ESECUZIONE DEI LAVORI A CURA DELL'IMPRESA ESECUTRICE

-LE DEMOLIZIONI DEVONO ESSERE ESEGUITE PREVIO PUNTELLAMENTO DELLE STRUTTURE PORTANTI COINTERESSATE.

-LE RICOSTRUZIONI DEVONO ESSERE ESEGUITE CON LA TECNICA DEL CUCI-SCUCI UTILIZZANDO MATTONI PIENI.

-TUTTE LE PERFORAZIONI DOVRANNO ESSERE ESEGUITE CON ATTREZZO A ROTAZIONE PER EVITARE MARTELLAMENTI SULLE STRUTTURE, CON PUNTE AL DIAMANTE O AL VIDIAN.

-PRIMA DELL'ESECUZIONE DEGLI ANCORAGGI VERIFICARE IN OPERA LA CONSISTENZA DELLA MURATURA.

-GLI INTERVENTI CON LA TECNICA DEL CUCI-SCUCI VANNO ESEGUITI IN CORRISPONDENZA DELLE LESIONI INDICATE DALLA D.L.



Planimetria generale scala 1:100

