



COMUNE DI TREVÌ

PROGRAMMA INTEGRATO DI RECUPERO
TREVÌ CAPOLUOGO
(APPROVAZIONE D.G.R. 445 DEL 21/04/2004)


PROGETTO ESECUTIVO DI EDIFICIO IN FASCIA 3
MURA URBICHE

OGGETTO:




TRATTO 2 ESTERNO

PROGETTO STRUTTURALE ESECUTIVO

RESPONSABILE DEL PROCEDIMENTO Ing. Silvia Borasso	PROGETTISTA Arch. Paolo Luccioni	COLLABORATORI Geom. Fabio Antonini Geom. Nazzareno Chioicchi
PROGETTO STRUTTURALE Ing. Andrea Giannantoni Ing. Fabrizio Menghini		
Giugno 2011		
SCALA 1:100	TAVOLA	S005

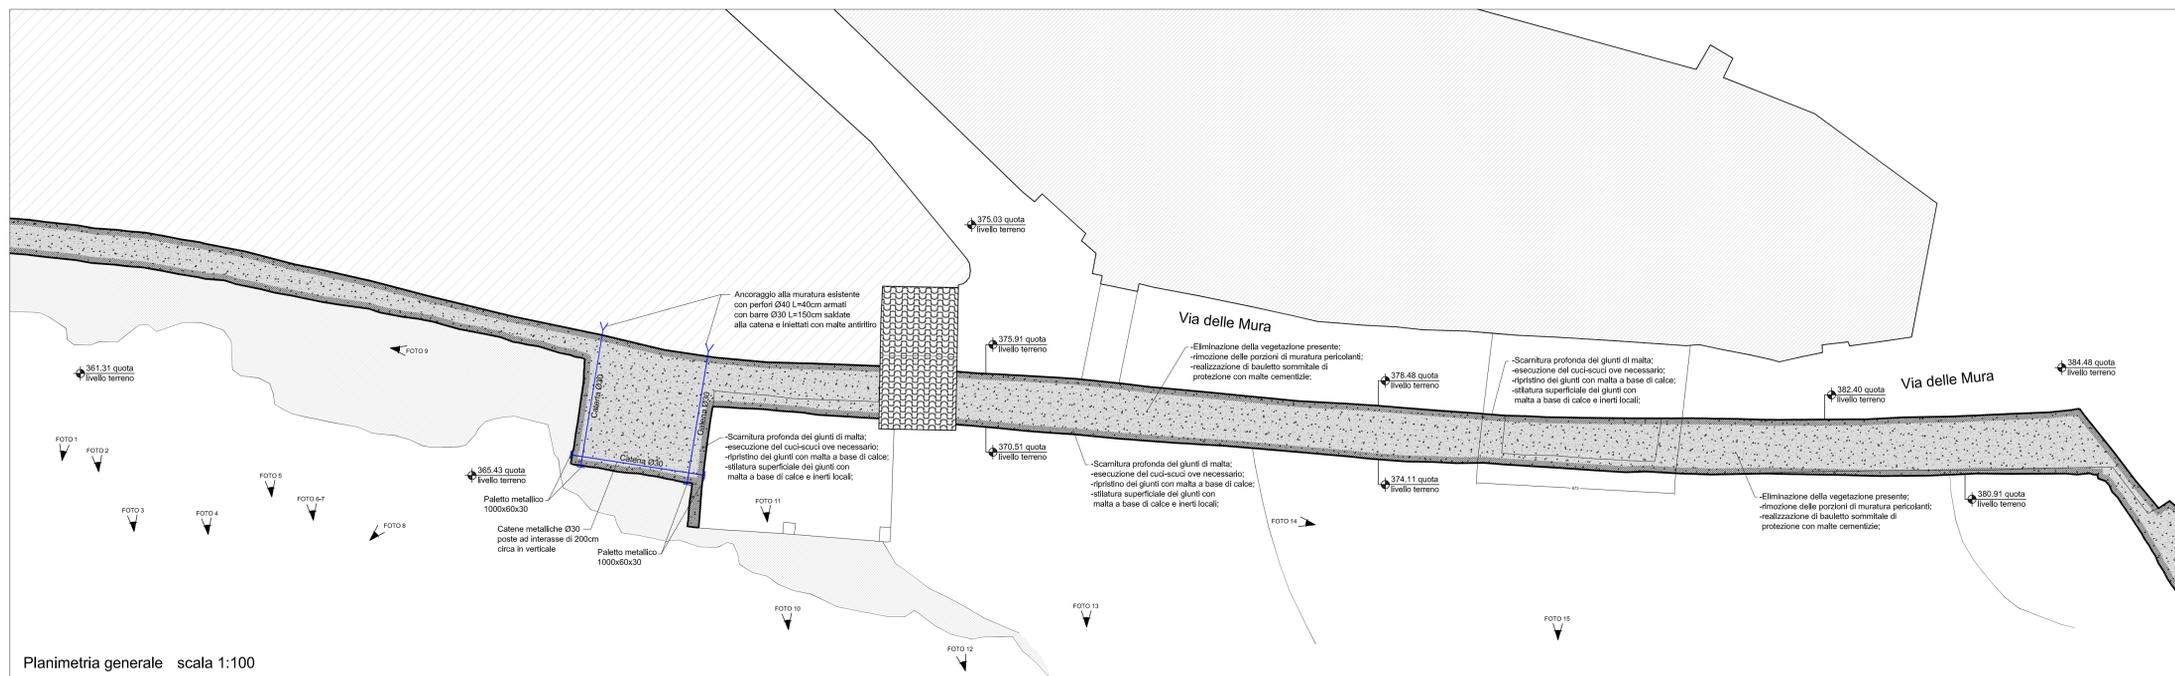

Planimetria generale scala 1:100

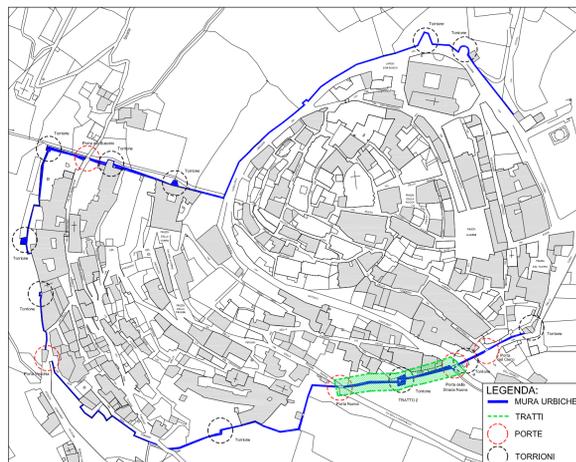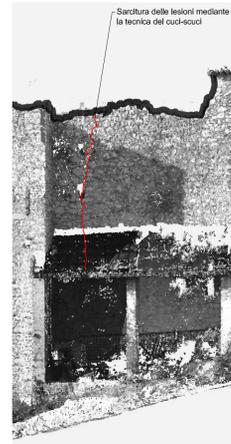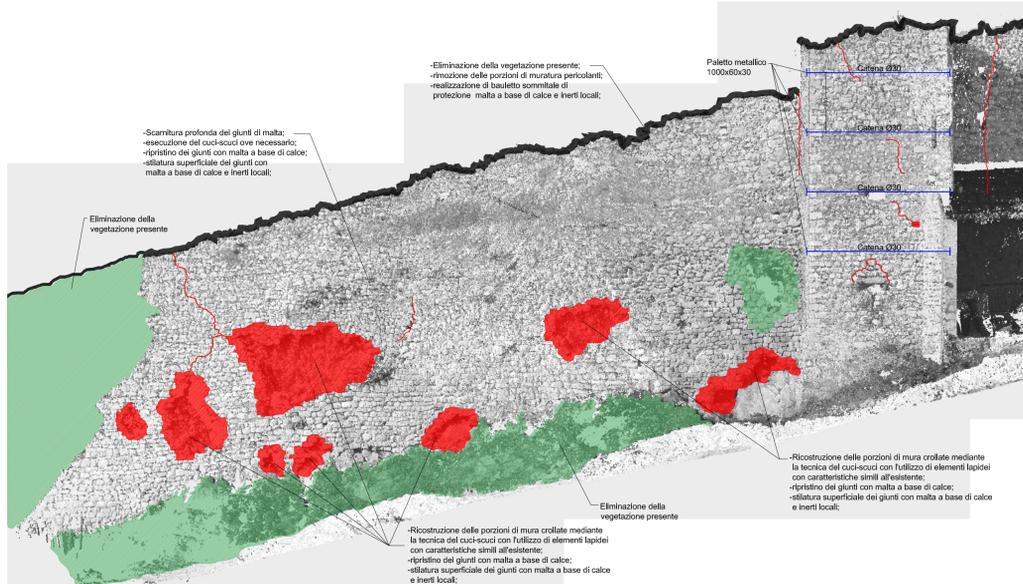

NOTE MATERIALI
 - MALTA DI CALCE IDRAULICA ED INERTI LOCALI PER RINFAFFO, CUCI-SCUCI
 - RICOSTRUZIONI:
 - ACCIAIO F4360B PER TIRANTI E OPERE DI CARPENTERIA METALLICA;
 - ACCIAIO F844K PER I FITTONI METALLICI
 - MISCELE ANTIRITIRO E RESINE EPOSSIDICHE PER RIEMPIMENTO PERFORI;
 - PIETRE CALCEAREE DI RECUPERO PER CUCI-SCUCI E RICOSTRUZIONI
 - TREFOLI IN ACCIAIO ARMONICO (SRG) PER INTERVENTI DI STILATURA ARMATA DEI PARAMENTI IN PIETRA
 - NASTRI IN FIBRA DI CARBONIO (CFRP) s=20cm- γ=300gr/mq

-LE MISURE DOVRANNO ESSERE VERIFICATE IN OPERA PRIMA DELL'ESECUZIONE DEI LAVORI A CURA DELL'IMPRESA ESECUTRICE
 -LE DEMOLIZIONI DEVONO ESSERE ESEGUITE PREVIO PUNTELLAMENTO DELLE STRUTTURE PORTANTI COINTERESSATE.
 -LE RICOSTRUZIONI DEVONO ESSERE ESEGUITE CON LA TECNICA DEL CUCI-SCUCI UTILIZZANDO MATTONI PIENI,
 -TUTTE LE PERFORAZIONI DOVRANNO ESSERE ESEGUITE CON ATTREZZO A ROTAZIONE PER EVITARE MARTELLAMENTI SULLE STRUTTURE, CON PUNTE AL DIAMANTE O AL WIDIAN.
 -PRIMA DELL'ESECUZIONE DEGLI ANCORAGGI VERIFICARE IN OPERA LA CONSISTENZA DELLA MURATURA.
 -GLI INTERVENTI CON LA TECNICA DEL CUCI-SCUCI VANNO ESEGUITI IN CORRISPONDENZA DELLE LESIONI INDICATE DALLA D.L.