



Comune di Trevi

L.R. 2/2000 s.m.i. - R.R. 3/2005 s.m.i.

Progetto definitivo per l'ampliamento di un'area di cava in loc. Manciano

- Giacimento riconosciuto nella Conferenza di Copianificazione del 15.01.2015 -
- Compatibilità ambientale a seguito di procedura di V.I.A. D.D. 8505 del 13/09/2016 -

Committente: **Costruzioni Metelli Cav. Luigi di Metelli Domenico e C. S.a.s.**

Elaborato N.: **07.1** Oggetto: PIANO TOPOGRAFICO A CURVE DI LIVELLO DELLO STATO FINALE DELLA FASE n° 1 DEL GIACIMENTO (1° - 10° ANNO) - INDIVIDUAZIONE VERTICI AREA DI INTERVENTO



Studio di Architettura - Paesaggistica - Urbanistica
Arch. Andrea Pochini
via Salaria, 11 - 00198 ROMA - TEL. 06/5201195 - FAX 06/5201196 - e-mail: apochini@pochini.it

BISCONTINI & associati
Ing. Enrico Biscontini - P.Min. Francesco Biscontini
via Salaria, 11 - 00198 ROMA - TEL. 06/5201195 - FAX 06/5201196 - e-mail: biscontini@biscontini.it


Studio Tecnico
ECO GEO ENGINEERING S.r.l.
via Salaria, 25 - 00198 ROMA - TEL. 06/5201195 - FAX 06/5201196 - e-mail: ecogeo@ecogeo.it

REV.	DATA	DESCRIZIONE MODIFICA	REDAZIONE	APPROVATO	AUTORIZZATO
0					
1					
2					

COD. PROGETTO	COD. DOCUMENTO	REV.	FOGLIO	DATA
407a	07-1/-	0	1 di 1	14 NOVEMBRE 2016

Legenda:

- Curve di livello stato finale Fase n° 1 del Giacimento (1°-10° anno) - equidistanza m 5,00
- Curve di livello stato finale Fase n° 1 del Giacimento (1°-10° anno) - equidistanza m 1,00
- PERIMETRO DEL GIACIMENTO RICONOSCIUTO
- PERIMETRO AREA DI INTERVENTO FASE n° 1 (al termine del 10° anno)
- Viabilità esistente
- Tracciato fosso rilevato
- Impianti e strutture di servizio esistenti
- Impianti e strutture di servizio realizzati
- Area con riambientazione non definitiva e destinata al mantenimento degli impianti in essere, alla realizzazione di nuovi impianti, ai servizi ed alla movimentazione degli inerti
- Vertici perimetro del Giacimento
- Vertici perimetro area di intervento Fase n° 1 del Giacimento (1°-10° anno)

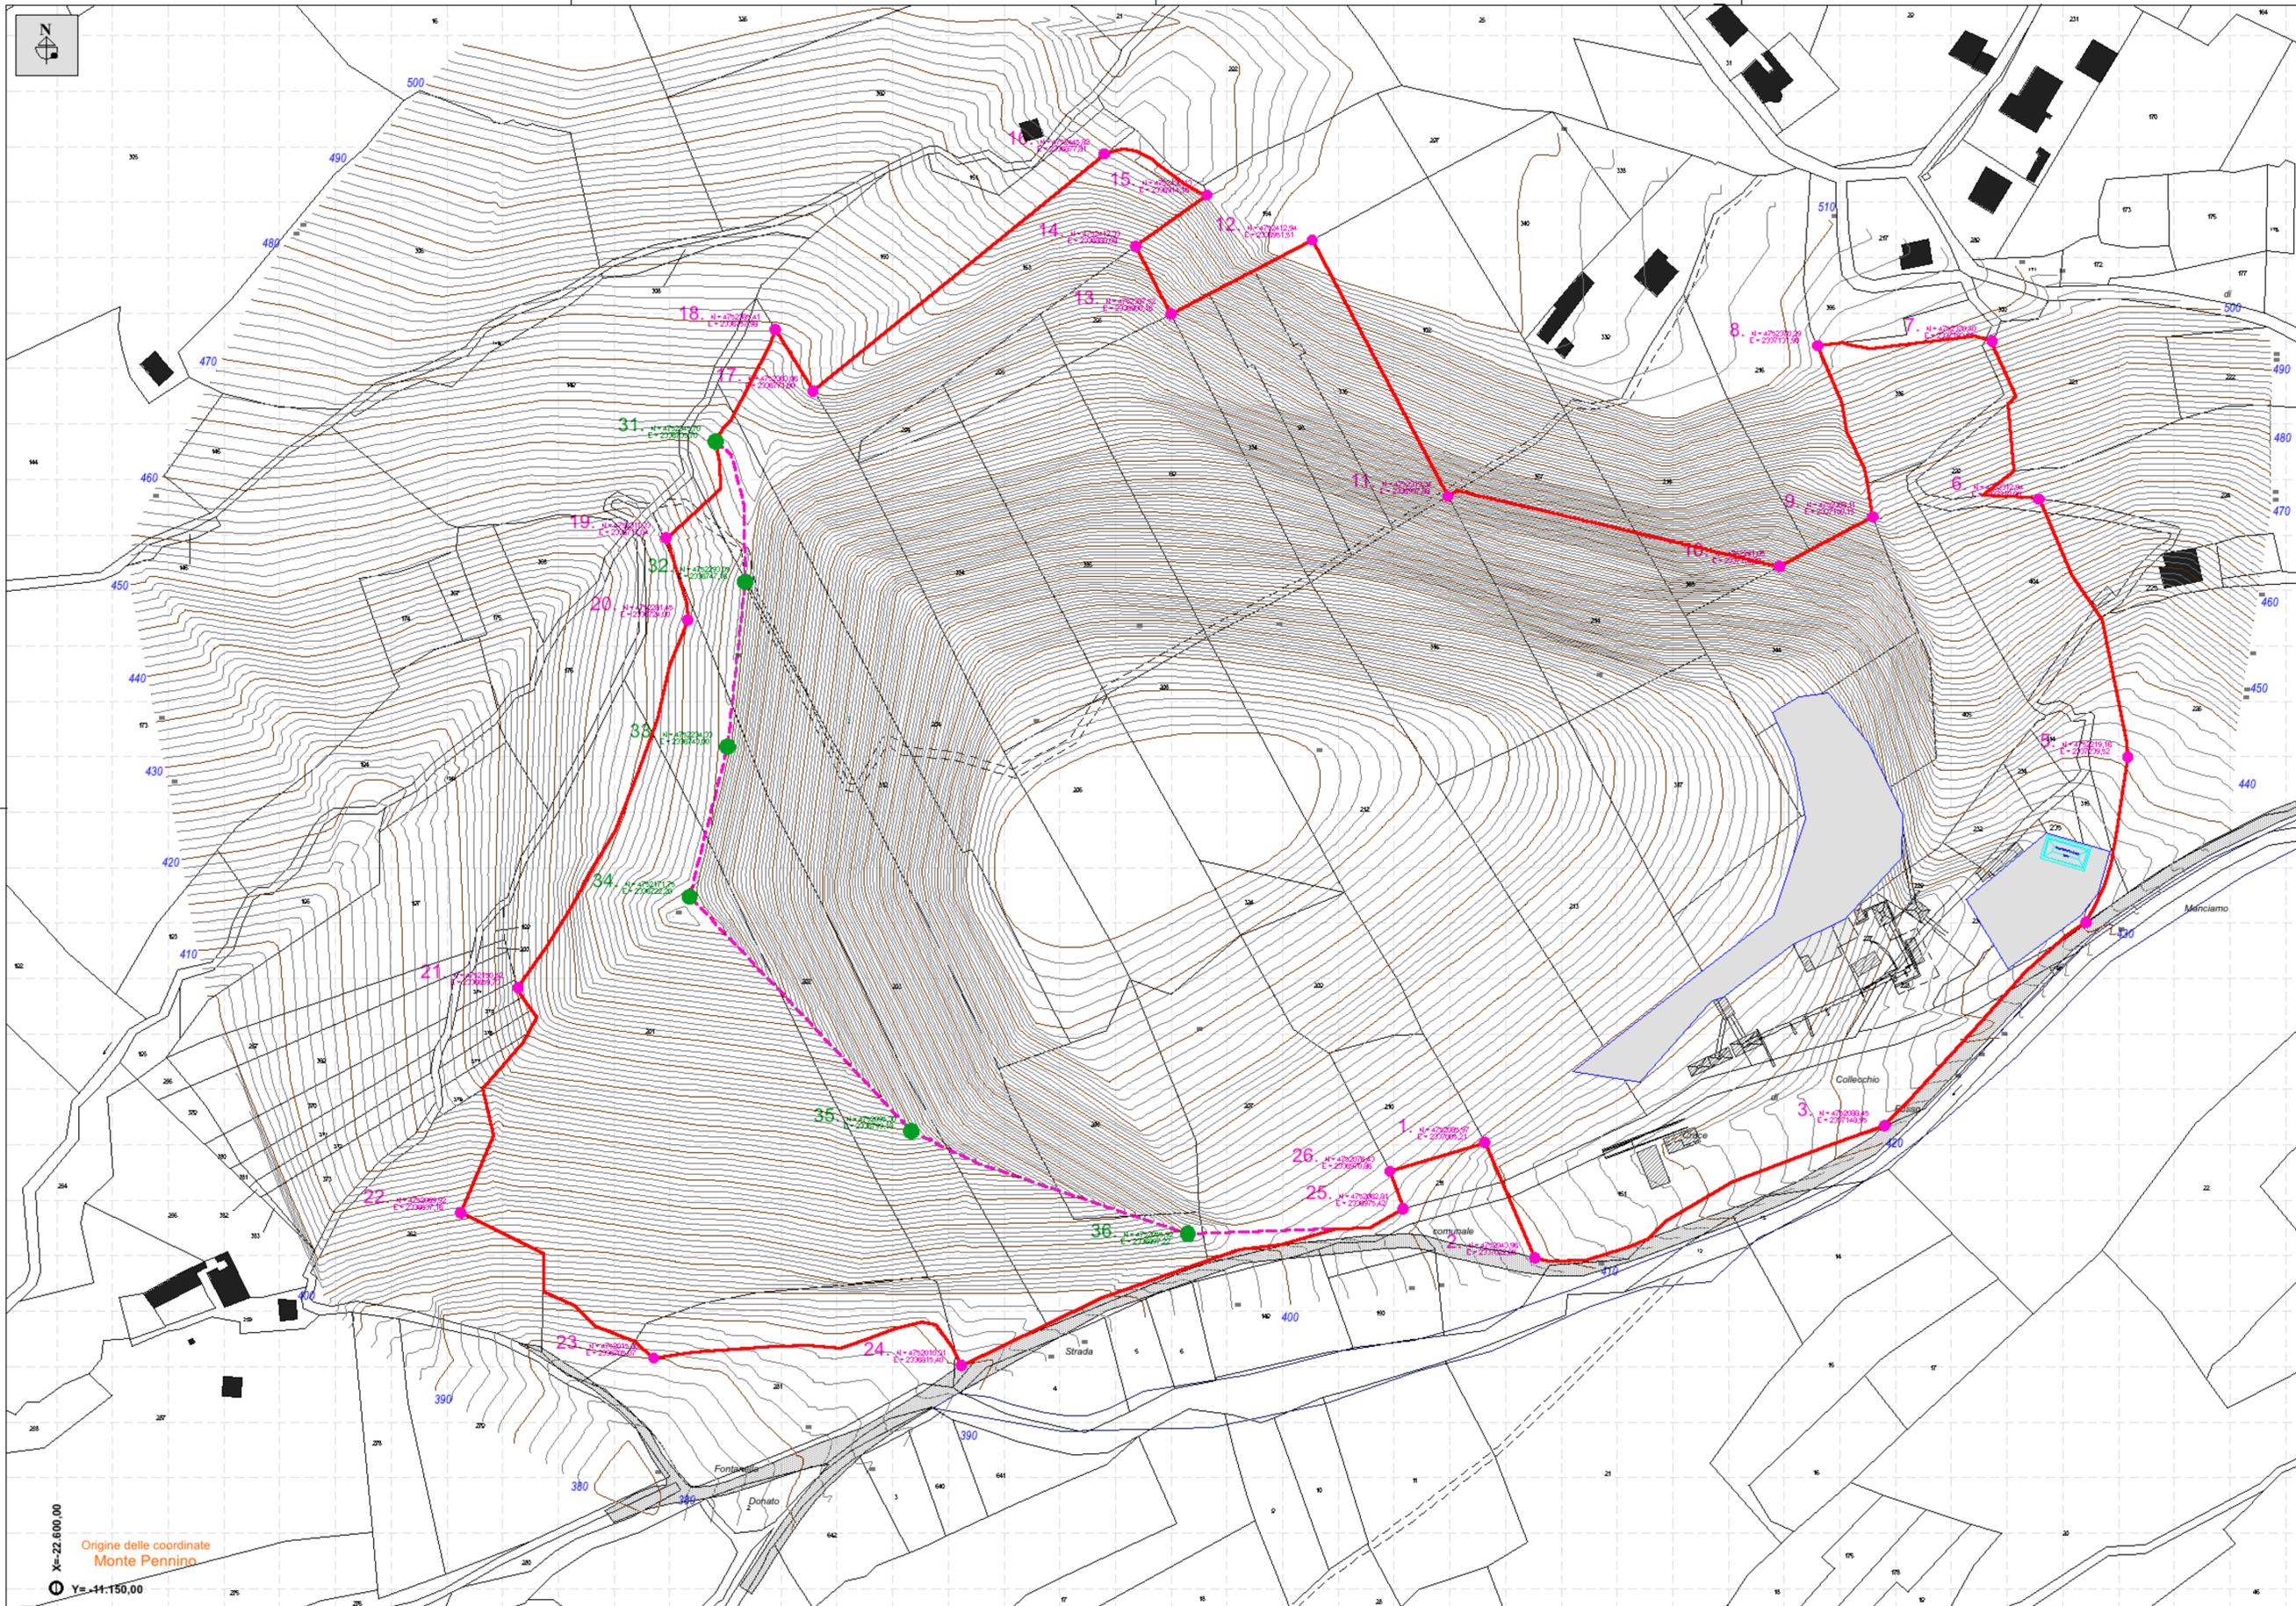

X=22.600,00
Y=-44.150,00
Origine delle coordinate
Monte Pennino