



COMUNE DI TREVÌ

PROGRAMMA INTEGRATO DI RECUPERO
TREVÌ CAPOLUOGO
(APPROVAZIONE D.G.R. 445 DEL 21/04/2004)

PROGETTO ESECUTIVO DI EDIFICIO IN FASCIA 3
MURA URBICHE

OGGETTO:

TRATTO 6 ESTERNO


PROGETTO STRUTTURALE ESECUTIVO

RESPONSABILE DEL PROCEDIMENTO Ing. Silvia Boraso	PROGETTISTA Arch. Paolo Luccioni	COLLABORATORI Geom. Fabio Antonini Geom. Nazareno Chioceioni
PROGETTO STRUTTURALE Ing. Andrea Giannantoni Ing. Fabrizio Menghini		

Giugno 2011

SCALA
1:100

TAVOLA
S011

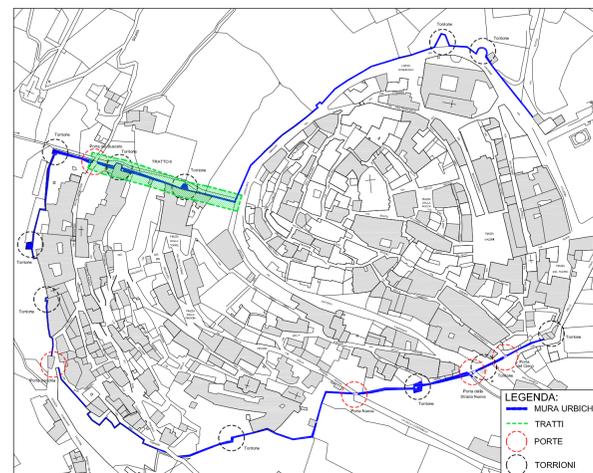

- NOTE MATERIALI**
- MALTA DI CALCE IDRULICA ED INERTI LOCALI PER RINFAFFO, CUCI-SCUCI
 - RICOSTRUZIONI:
 - ACCIAIO Fe355B PER TIRANTI E OPERE DI CARPENTERIA METALLICA;
 - ACCIAIO FeB44K PER I FITTONI METALLICI
 - MISCELE ANTIRITIRO E RESINE EPOSSIDICHE PER RIEMPIMENTO PERFORI;
 - PIETRE CALCEAREE DI RECUPERO PER CUCI-SCUCI E RICOSTRUZIONI
 - TREFOLI IN ACCIAIO ARMONICO (SRG) PER INTERVENTI DI STILATURA ARMATA DEI PARAMENTI IN PIETRA
 - NASTRI IN FIBRA DI CARBONIO (CFRP) s=20cm- γ=300gr/mq

-LE MISURE DOVRANNO ESSERE VERIFICATE IN OPERA PRIMA DELL'ESECUZIONE DEI LAVORI A CURA DELL'IMPRESA ESECUTRICE

-LE DEMOLIZIONI DEVONO ESSERE ESEGUITE PREVIO PUNTELLAMENTO DELLE STRUTTURE PORTANTI COUNTERESSATE.

-LE RICOSTRUZIONI DEVONO ESSERE ESEGUITE CON LA TECNICA DEL CUCI-SCUCI UTILIZZANDO MATTONI PIENI.

-TUTTE LE PERFORAZIONI DOVRANNO ESSERE ESEGUITE CON ATTREZZO A ROTAZIONE PER EVITARE MARTELLAMENTI SULLE STRUTTURE, CON PUNTE AL DIAMANTE O AL WIDIAN.

-PRIMA DELL'ESECUZIONE DEGLI ANCORAGGI VERIFICARE IN OPERA LA CONSISTENZA DELLA MURATURA.

-GLI INTERVENTI CON LA TECNICA DEL CUCI-SCUCI VANNO ESEGUITI IN CORRISPONDENZA DELLE LESIONI INDICATE DALLA D.L.

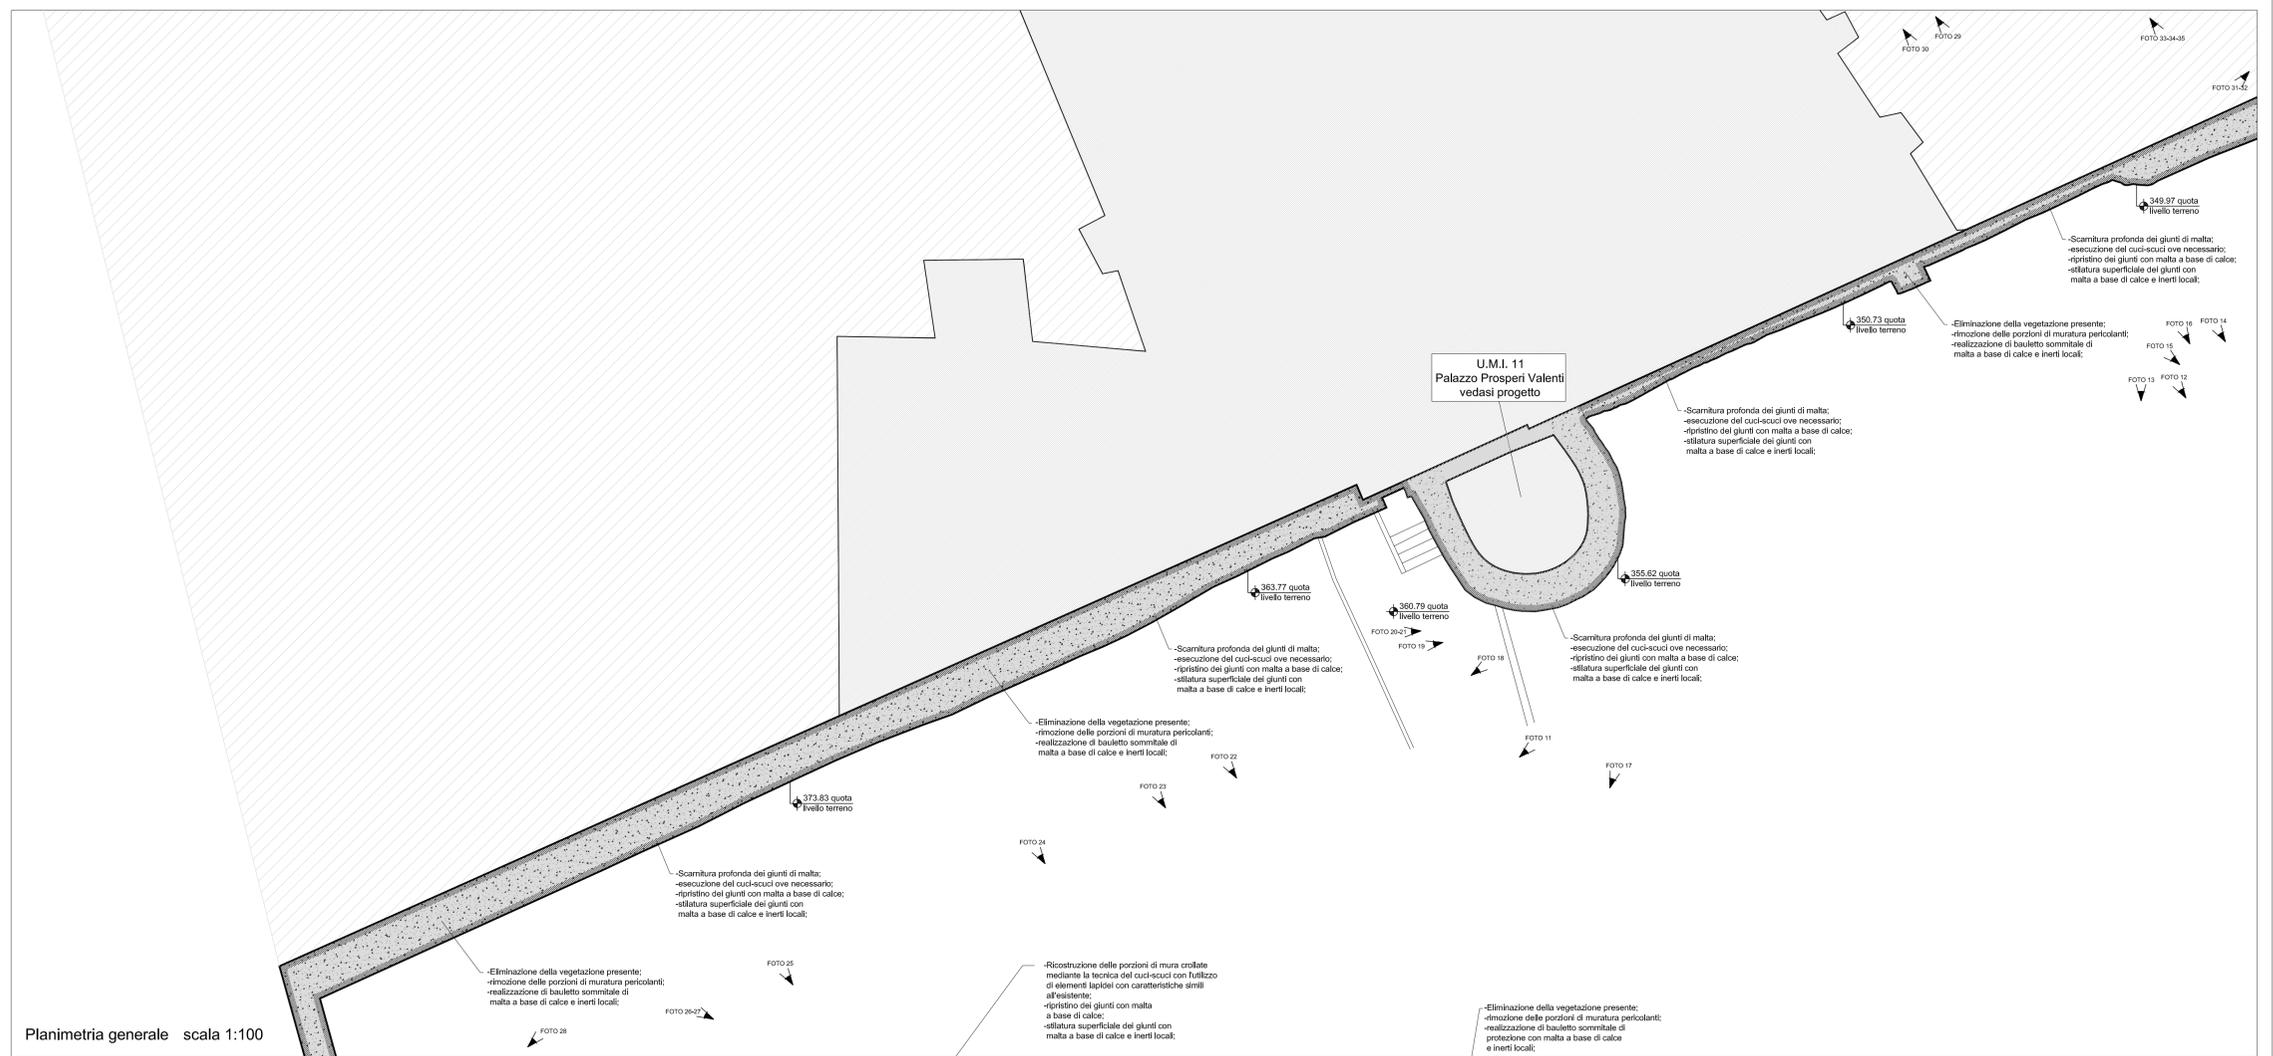


FOTO 11



FOTO 22

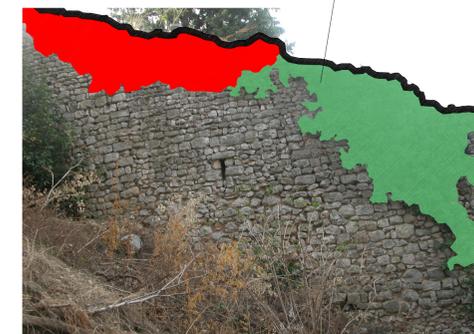


FOTO 24



FOTO 25



FOTO 26



FOTO 29

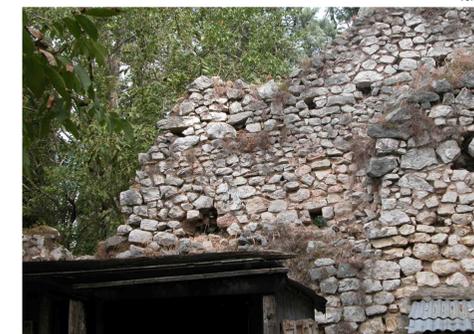


FOTO 31



FOTO 32