

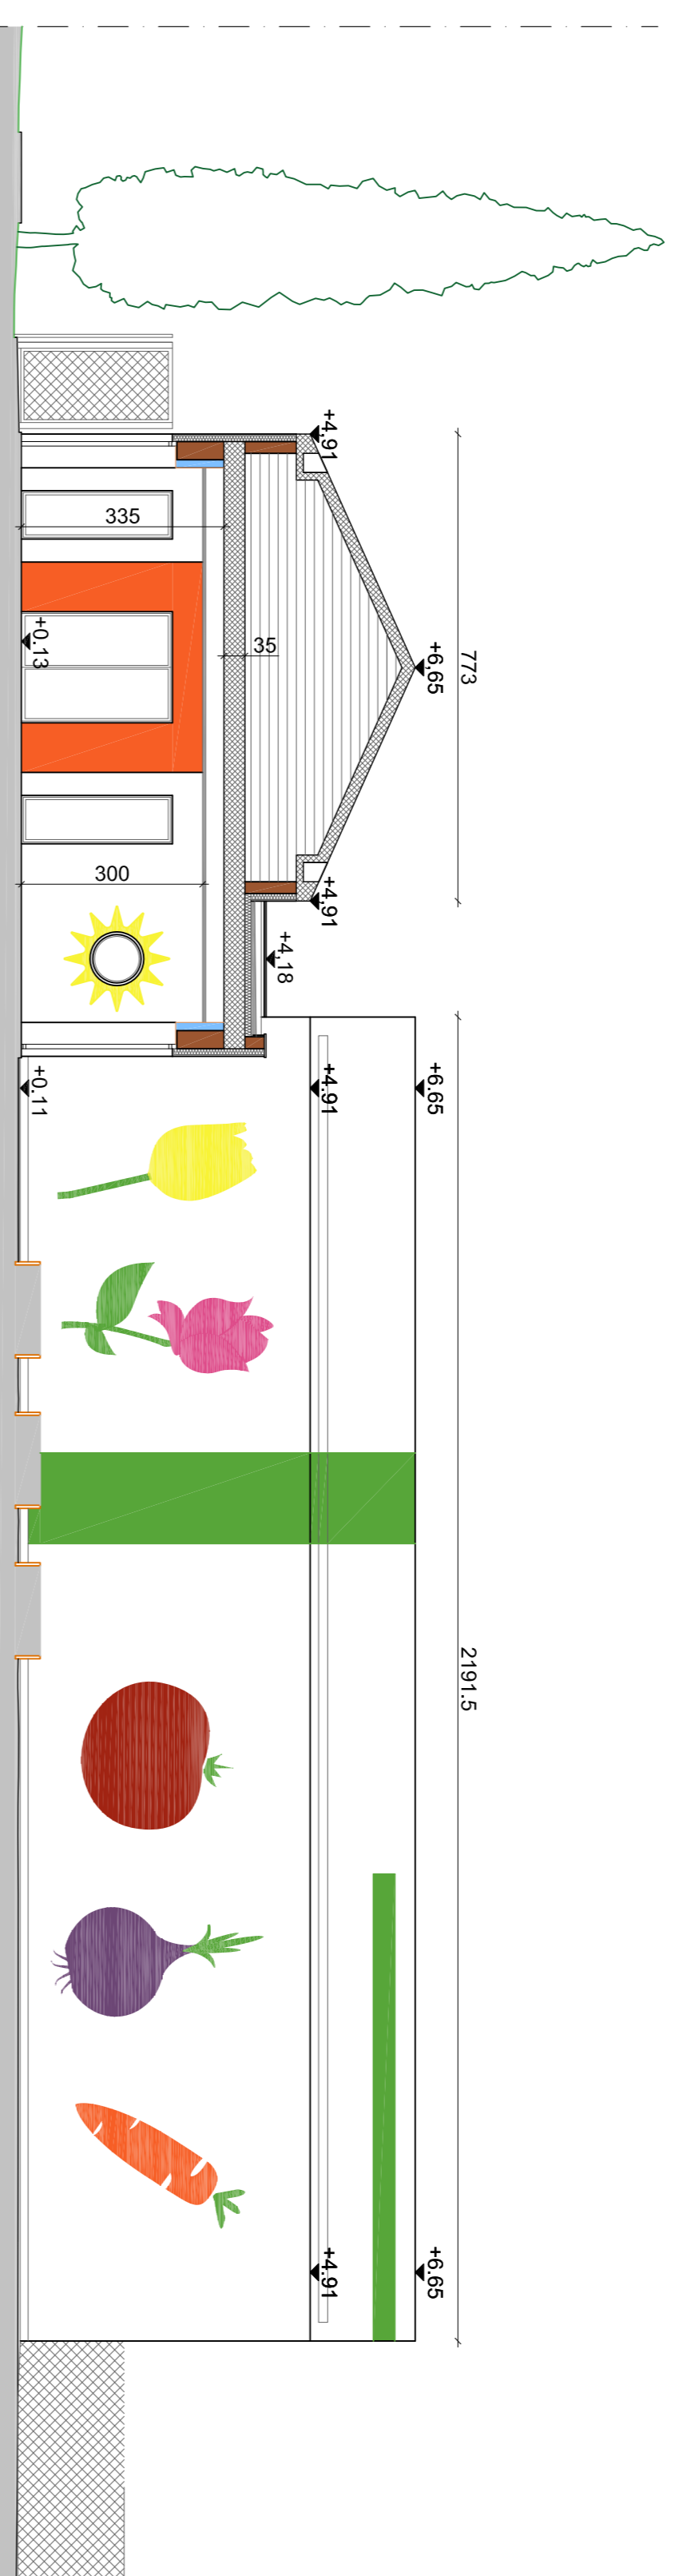



prospetto ovest

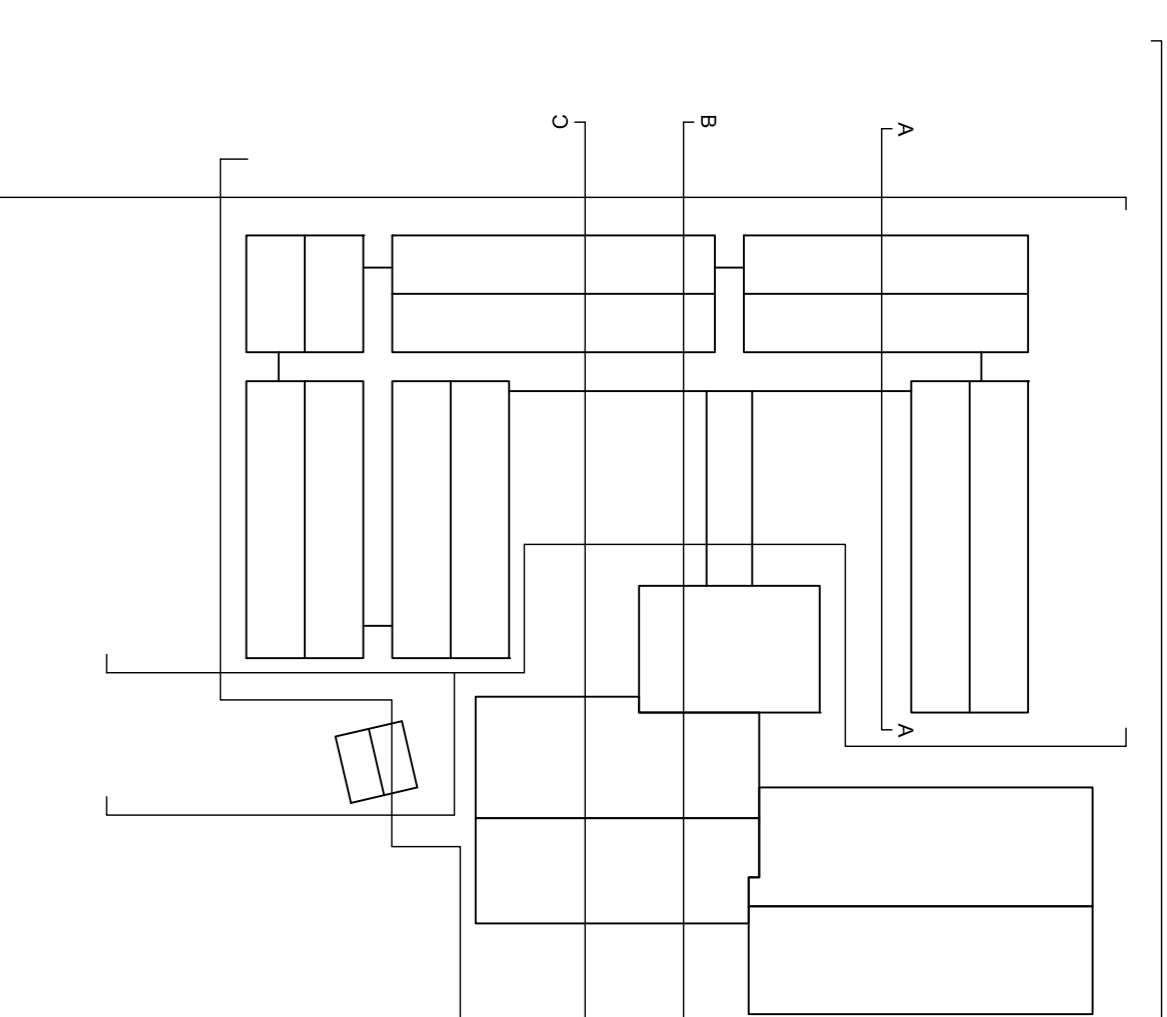

sezione AA

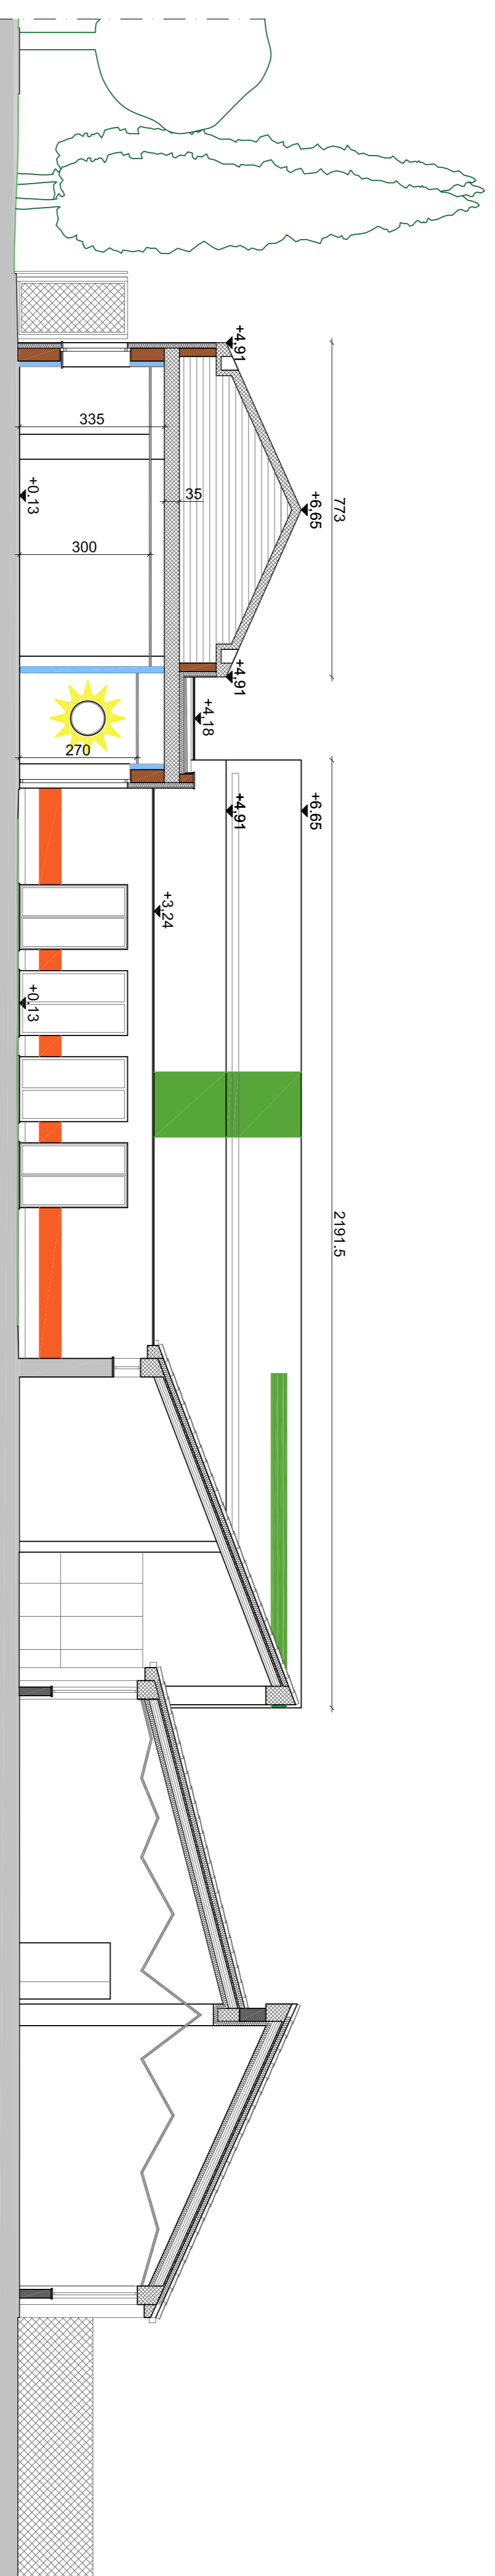

sezione BB

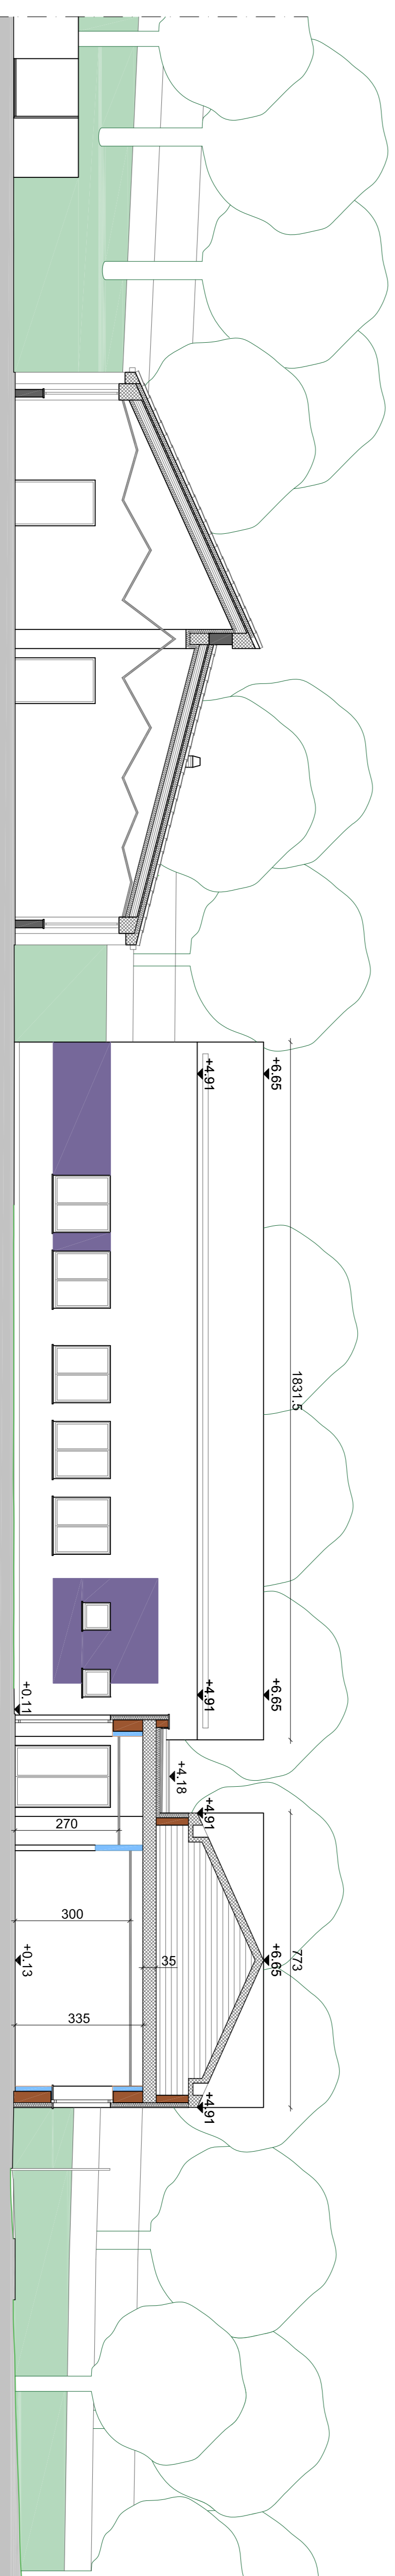

sezione CC



**COMUNE DI TREVI**  
Provincia di Perugia

**OGGETTO:** Art. 10 decreto legge 12 settembre 2012, n. 104 convertito con legge 8 novembre 2013, n. 128.  
Piano triennale di interventi per l'edilizia scolastica.  
Regione Umbria - Determinazione Dirigenziale n.1056 del 03-03-2015.

**AMPLIAMENTO DELLA SCUOLA ELEMENTARE DI BORGO TREVI FINALIZZATO ALLA CONCENTRAZIONE DEL CICLO DI STUDI, PREVIA DEMOLIZIONE DELL'EDIFICIO SCUOLA EX-MATERNA IN STATO DI PERICOLO**

**PROGETTO ESECUTIVO - ELABORATI ARCHITETTONICI**

**ELABORATO:**  
**A6**  
**PROGETTO**  
prospetto ovest, sezioni AA - BB - CC

**PROFESSIONISTI INCARICATI**

**HOFPRO** Progetto architettonico

**HOFPRO** Architetto: Ing. Angelo Barile - Ordine degli Ingegneri della Provincia di Perugia n.604

**HOFPRO** Architetto: Ing. Riccardo Biondi - Ordine degli Ingegneri della Provincia di Perugia n.604

**HOFPRO** Architetto: Ing. Roberto Sestini - Ordine degli Ingegneri della Provincia di Perugia n.604

**CONSULENTI**

**COLLABORATORI**

**RESPONSABILE UNICO DEL PROCEDIMENTO** dott. Ing. Silvia Borsano

**DATA:** dicembre 2018

**AGGIORNAMENTI:** gennaio 2019

**SCALA:** 1:100