


TABELLA PARAMETRI URBANISTICI	
Superficie complessiva COMPARTO	mq 1.202,07
Indice di Edificabilità Fondiaria	mc/mq 0,70
Volume massimo realizzabile	mc 841,45
SUC massima realizzabile	mq 280,48
H massima	m 6,50
Quota di imposta dell'edificio	437,55 m s.l.m.
Distanco da confini e strade	m 5,00
Distanco da altri fabbricati	m 10,00
Abitanti equivalenti	45/mq SUC
N. Abitanti equivalenti	6,23 Ab. eq.
Dotazione Territoriale Minima	mq 18,00/Ab. eq.
Dotazione Parcheggio	mq 5,00/Ab. eq.
Dotazione verde pubblico	mq 5,00/Ab. eq.
Altre dotazioni minime	mq 8,00/Ab. eq.
Dotazione Territoriale Minima Loto 1	mq 112,14
Dotazione Parcheggio Loto 1	mq 31,15
Dotazione Verde Pubbico Loto 1	mq 31,15
Altre dotazioni minime Loto 1	mq 49,84
SUC massima realizzata	mq 161,41
VOLUME massimo realizzato	mc 484,23

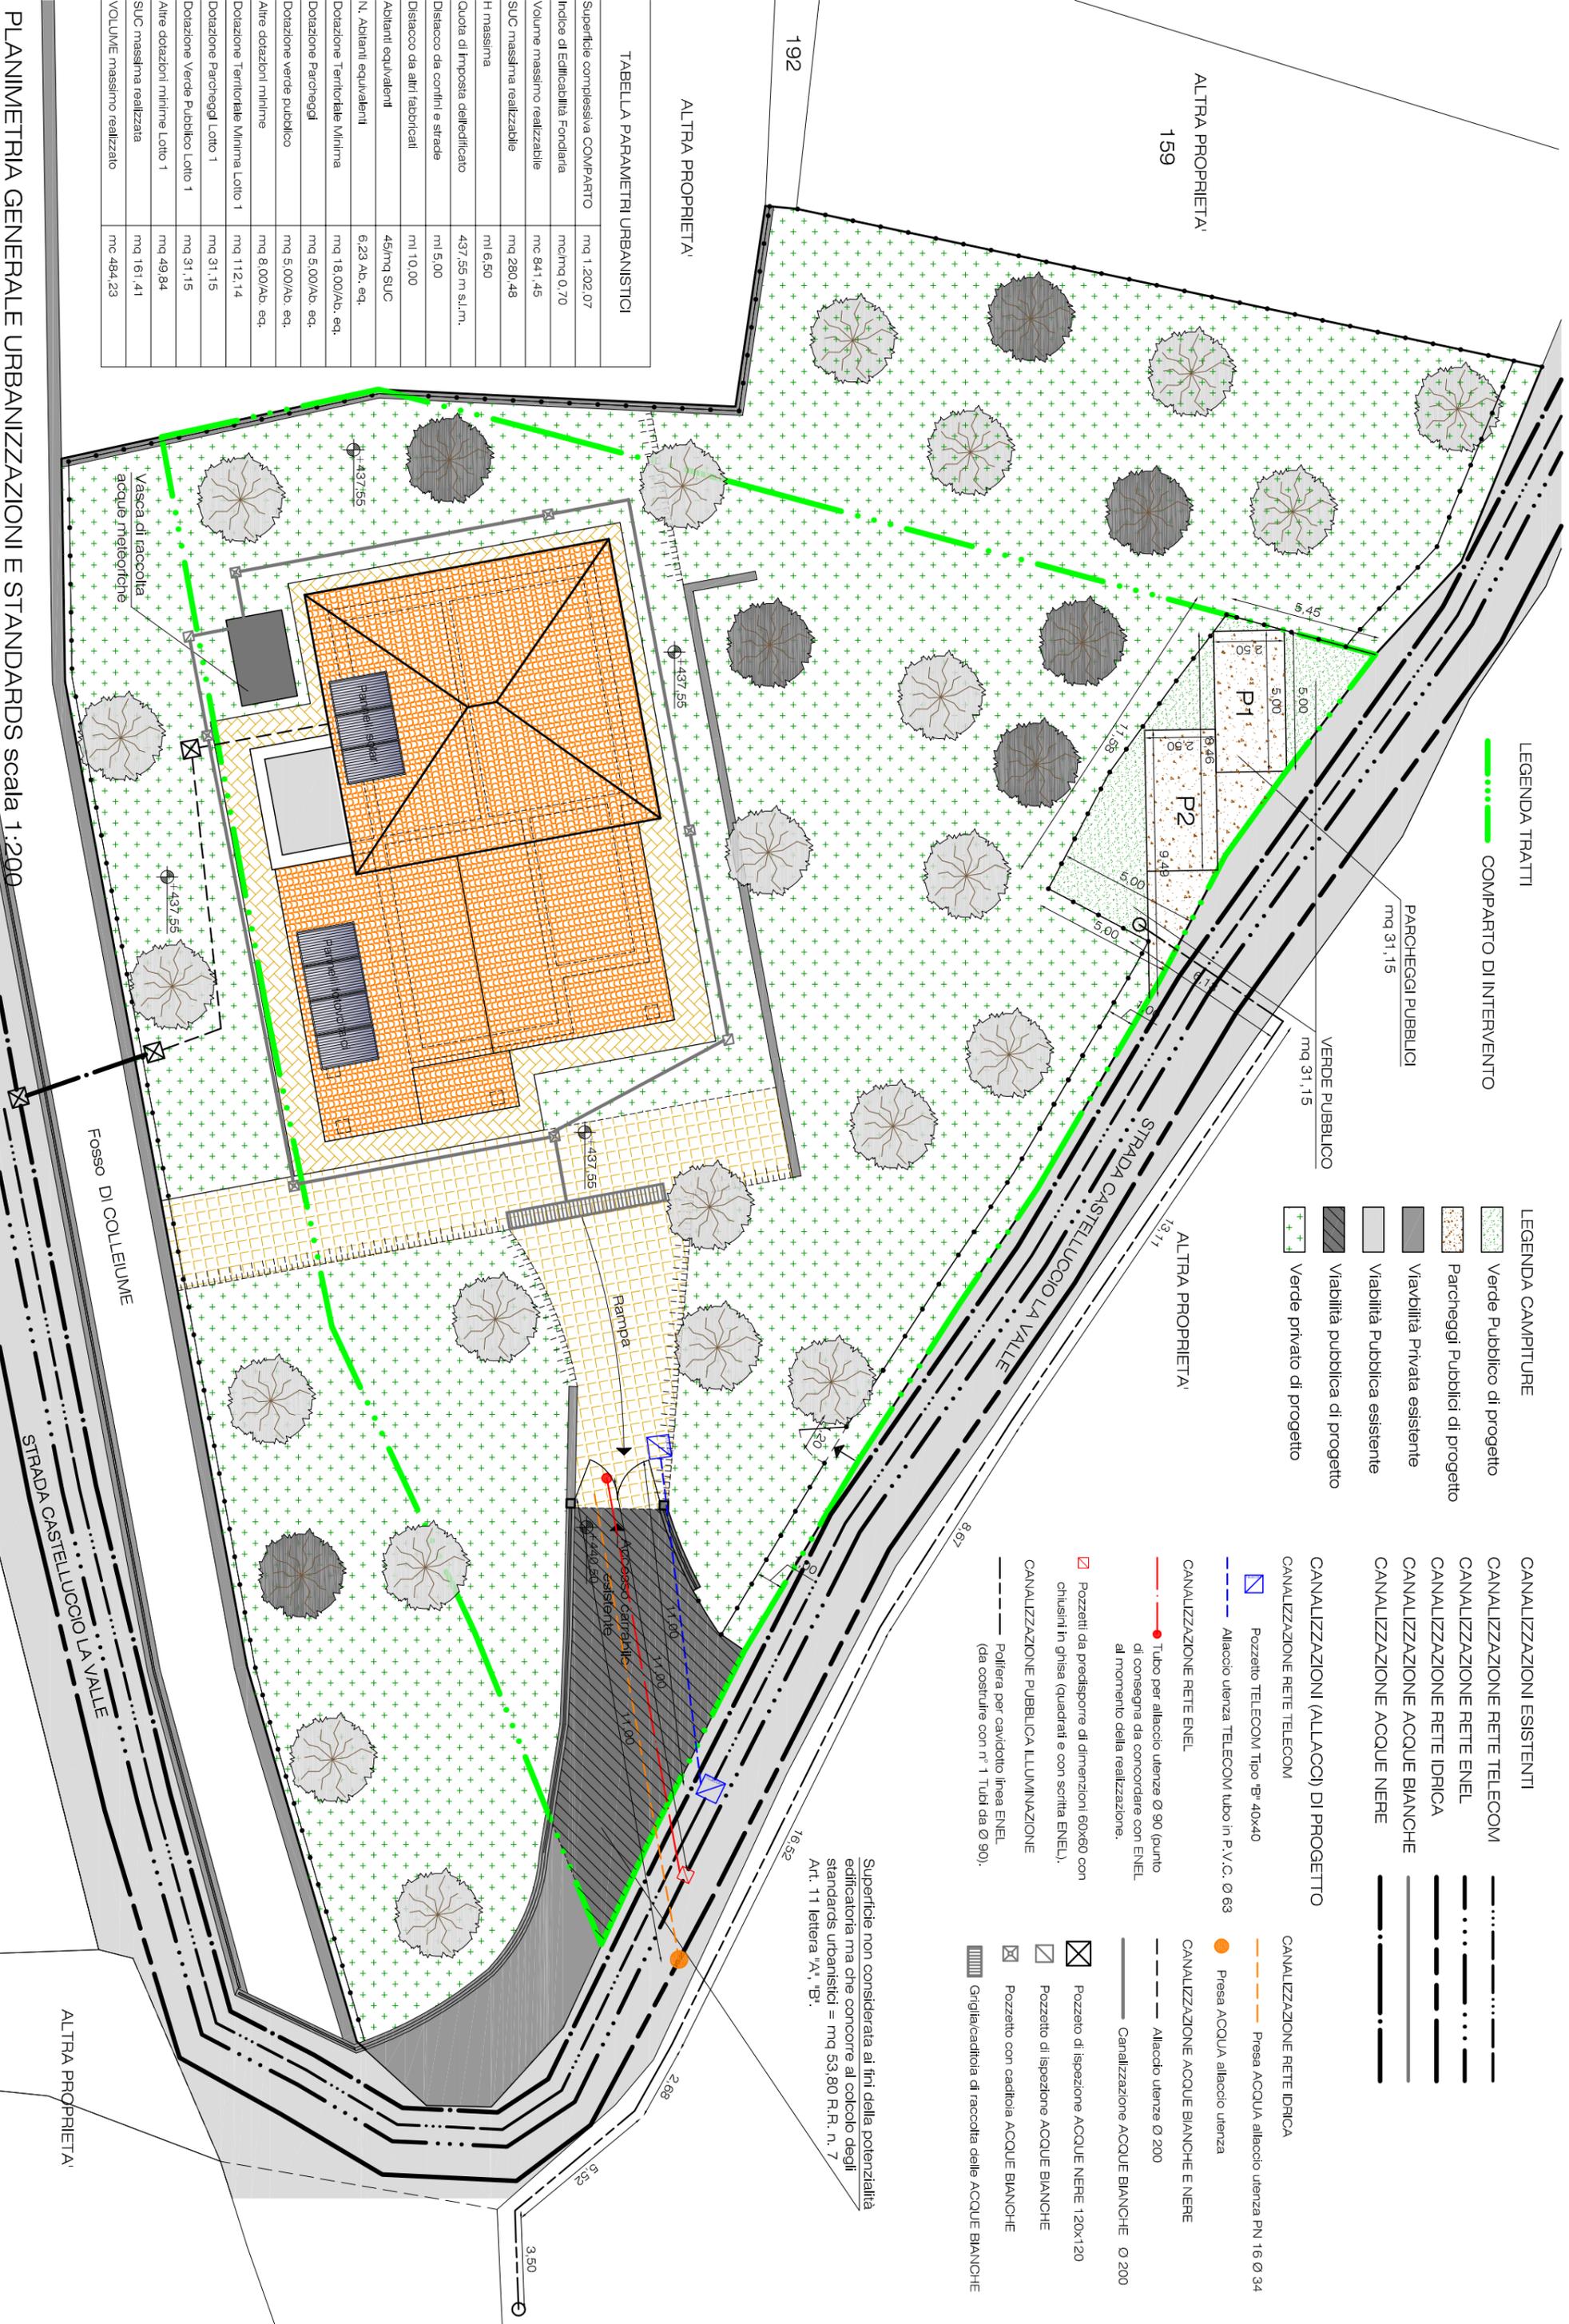

- LEGENDA TRATTI**
- COMPARTO DI INTERVENTO

- LEGENDA CAMPTURE**
- Verde Pubblico di progetto
  - Parcheggi Pubblici di progetto
  - Viabilità Privata esistente
  - Viabilità Pubblica esistente
  - Viabilità pubblica di progetto
  - Verde privato di progetto

- CANALIZZAZIONI ESISTENTI**
- CANALIZZAZIONE RETE TELECOM
  - CANALIZZAZIONE RETE ENEL
  - CANALIZZAZIONE RETE IDRICA
  - CANALIZZAZIONE ACQUE BIANCHE
  - CANALIZZAZIONE ACQUE NERE

- CANALIZZAZIONI (ALLACCI) DI PROGETTO**
- Pozzetto TELECOM Tipo "B" 40x40
  - Allaccio utenza TELECOM tubo in P.V.C. Ø 63

- CANALIZZAZIONE RETE ENEL**
- Tubo per allaccio utenze Ø 90 (punto di consegna da concordare con ENEL al momento della realizzazione).
  - Pozzetti da predisporre di dimensioni 60x60 con chiusini in ghisa (quadrati e con scritta ENEL).

- CANALIZZAZIONE PUBBLICA ILLUMINAZIONE**
- Polliera per caviodotto linea ENEL (da costruire con n° 1 Tubi da Ø 90).
  - Pozzetto di ispezione ACQUE NERE 120x120
  - Pozzetto di ispezione ACQUE BIANCHE
  - Pozzetto con cassetta ACQUE BIANCHE
  - Griglia/cassetta di raccolta delle ACQUE BIANCHE

Superficie non considerata ai fini della potenzialità edificatoria ma che concorre al calcolo degli standard urbanistici = mq 53,80 R.R. n. 7 Art. 11 lettera "A", "B".

PLANIMETRIA GENERALE URBANIZZAZIONI E STANDARDS scala 1:200

ALTRA PROPRIETA