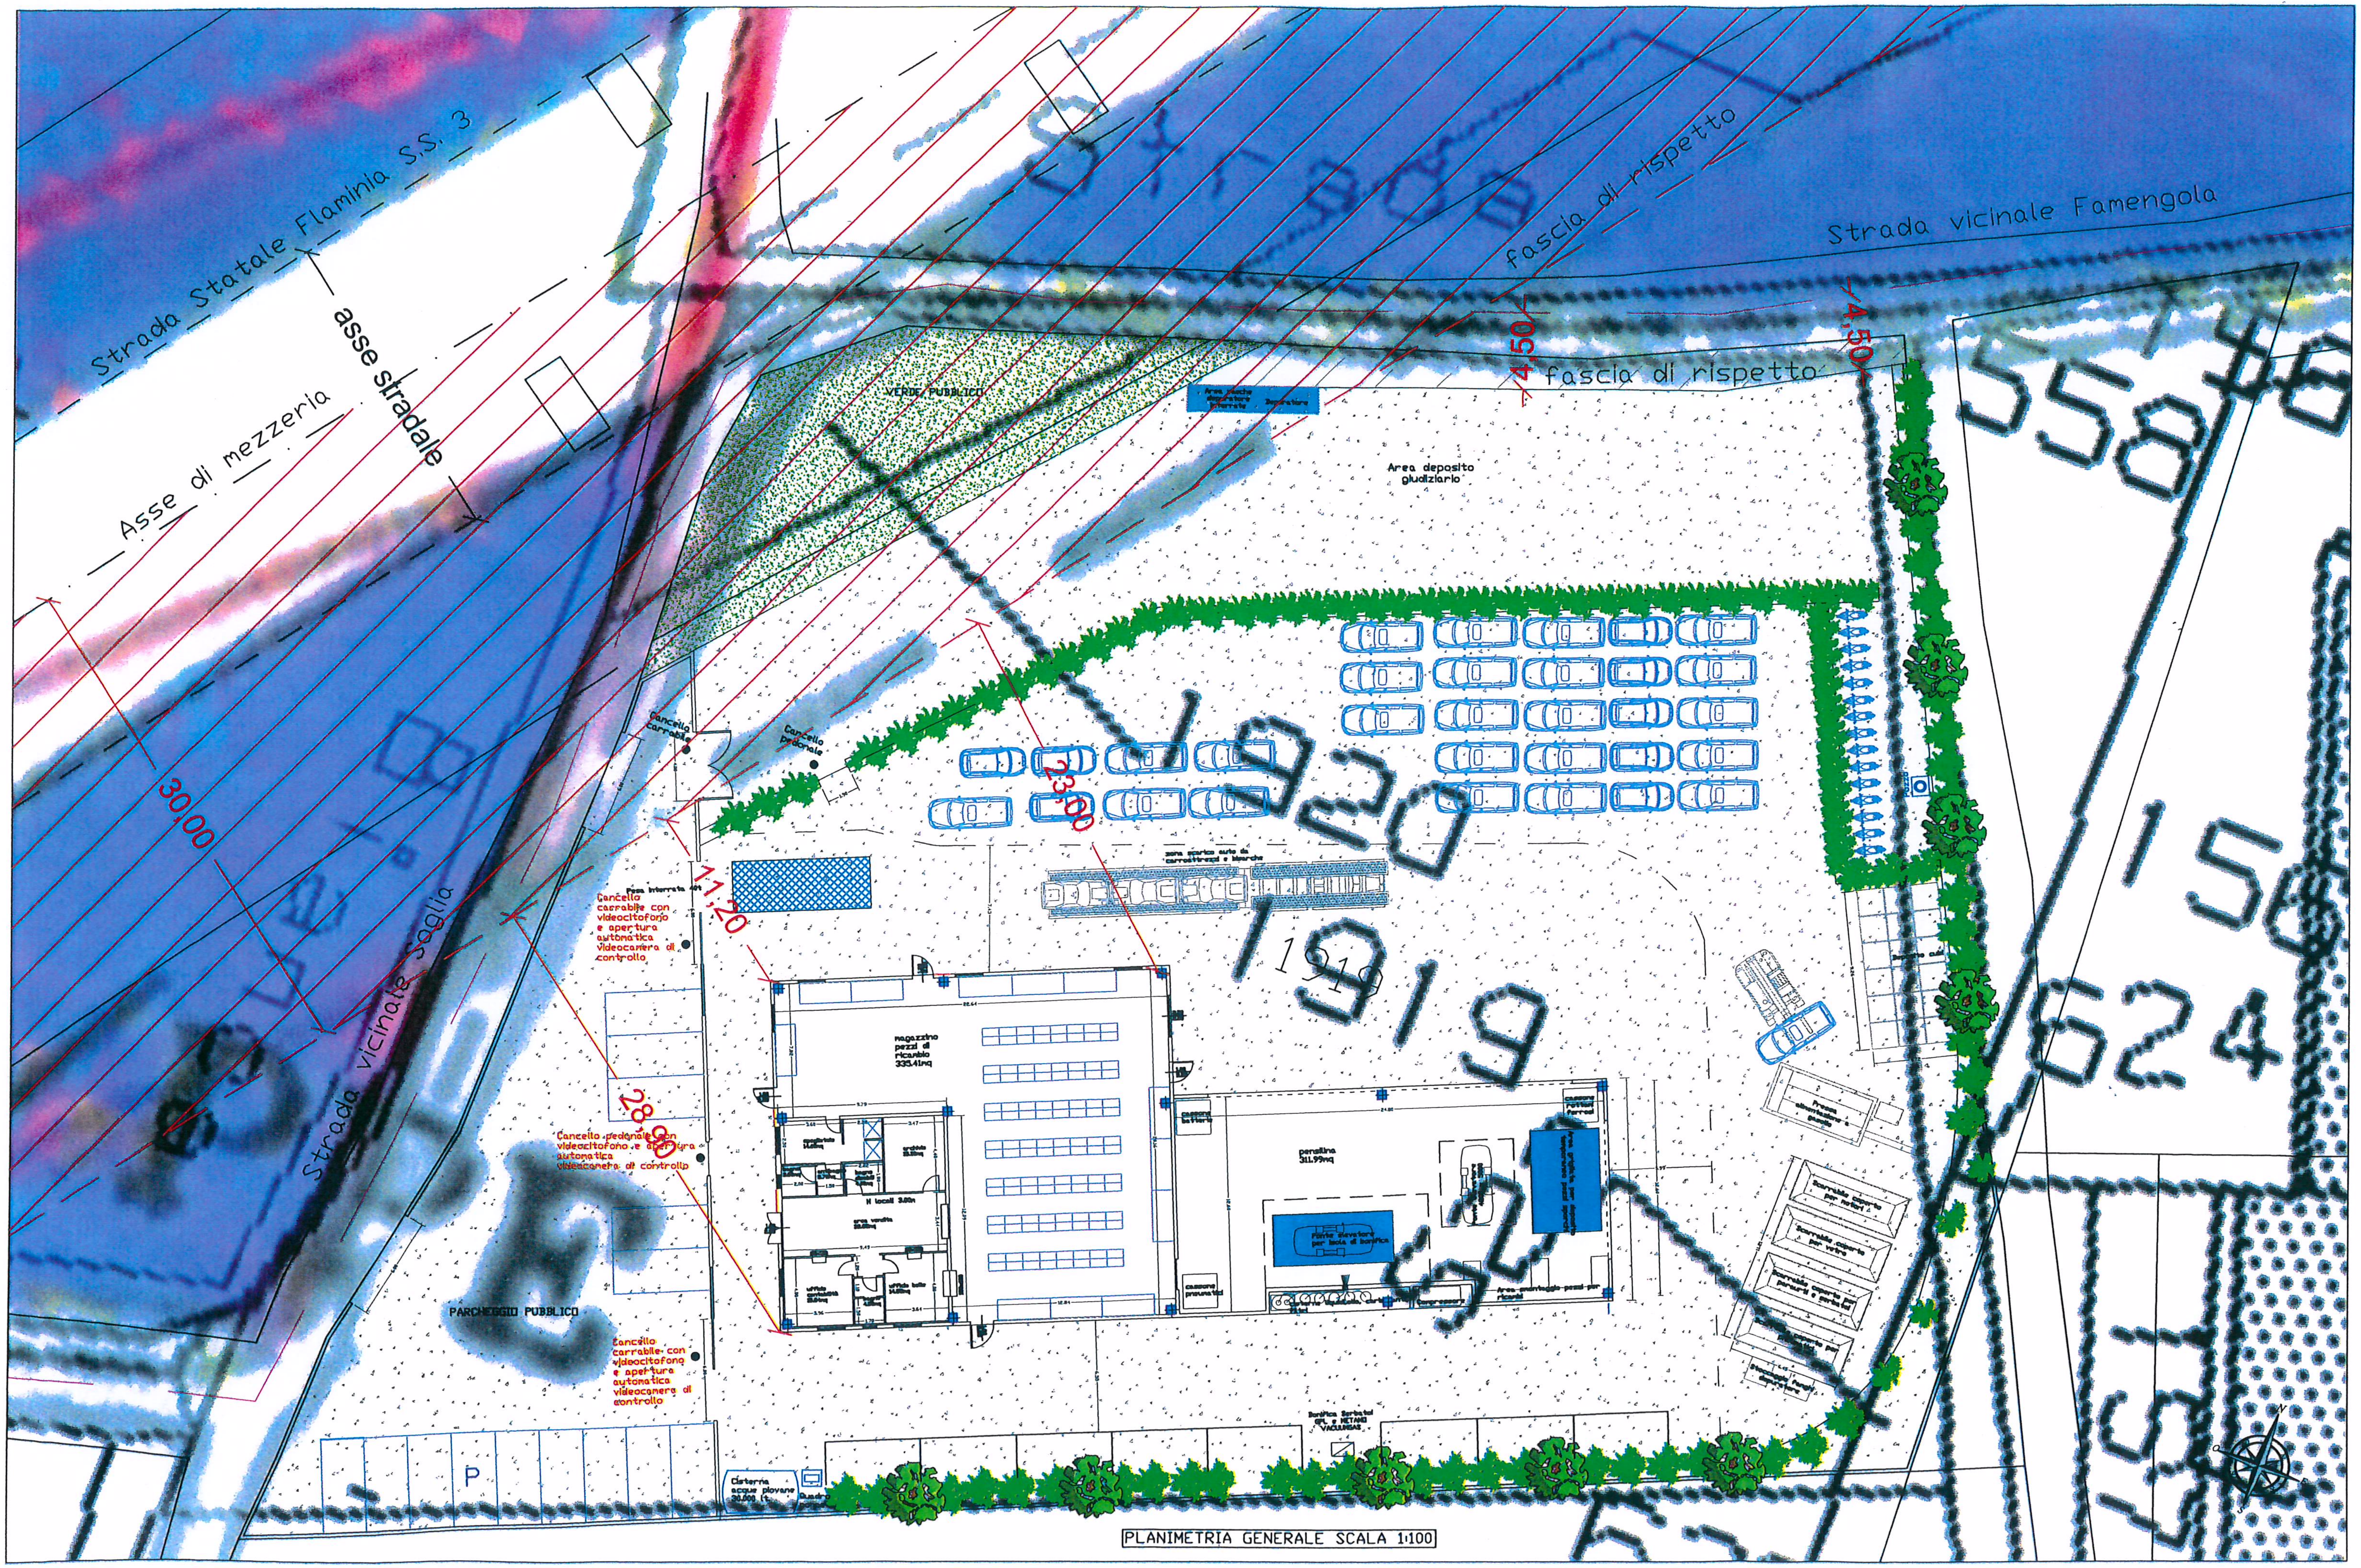
Strada Statale Flaminia S.S. 3
asse stradale
Asse di mezzeria
Strada vicinale Saglia
Strada vicinale Famengola
fascia di rispetto
fascia di rispetto
4,50
4,50
30,00
23,00
11,20
28,90
VERDE PUBBLICO
Area vasche depuratore interrate
Depuratore
Area deposito giudiziario
Cancello carrabile
Cancello pedonale
Posa interrata 40t
Cancello carrabile con videocitofono e apertura automatica videocamera di controllo
Cancello pedonale con videocitofono e apertura automatica videocamera di controllo
Cancello carrabile con videocitofono e apertura automatica videocamera di controllo
zona scarico auto da carrozattrezzi e bisarche
magazzino pezzi di ricambio 335.41mq
22.64
9.79
N locali 3.00m
area vendita
ufficio contabilità
ufficio bolle
archivio
cassone batterie
cassone pneumatici
cassone rottami ferrosi
pensilina 311.99mq
24.80
Ponte elevatore per isola di bonifica
Area grigliata per deposito temporaneo pezzi sporchi
Cisterna liquidi olio, carburante
Compressore
Area smontaggio pezzi per ricambi
Pressa alimentazione a gasolio
Scarrabile coperto per motori
Scarrabile coperto per vetro
Scarrabile coperto per paraurti e serbatoi
Scarrabile coperto per pneumatici
Stoccaggio fanghi depuratore
Deposito auto
Bonifica Serbatoi GPL e METANO VACUUMGAS
Cisterna acque piovane
PARCHEGGIO PUBBLICO
P
1920
1919
1919
558
156
624

PLANIMETRIA GENERALE SCALA 1:100