


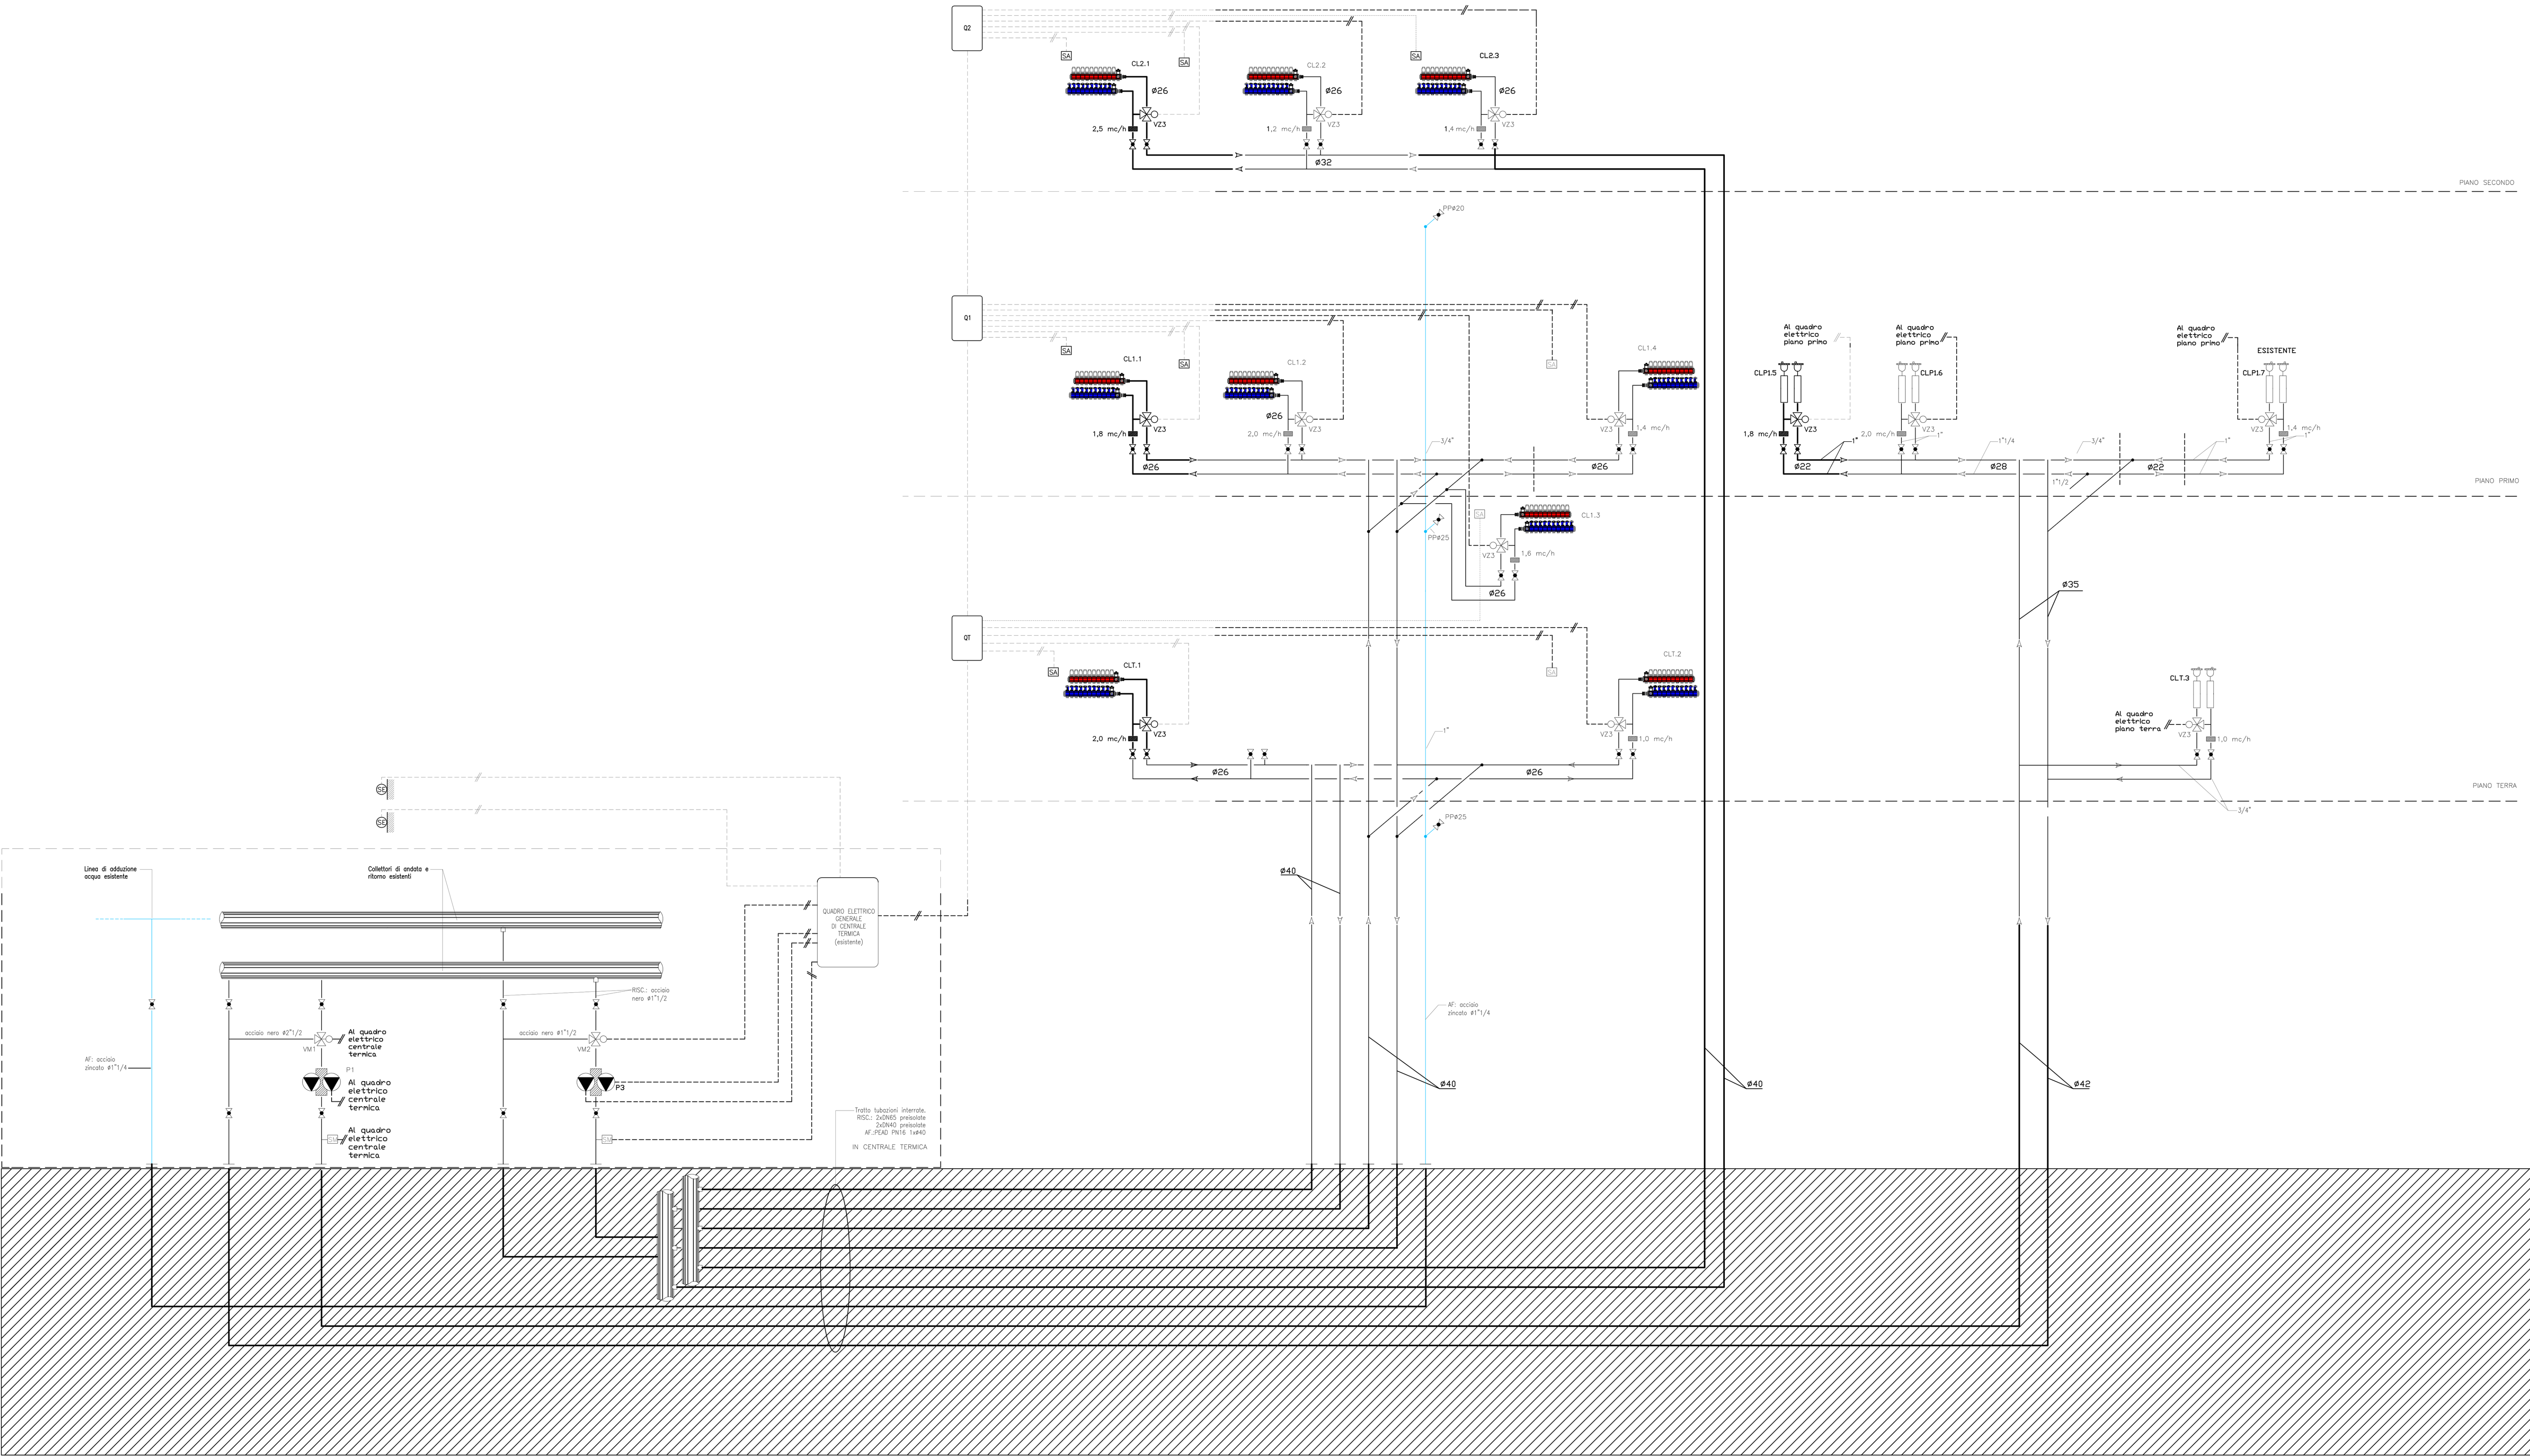

- LEGENDA**
- AC
Acqua calda sanitaria.
 - AF
Acqua fredda sanitaria.
 - BL
Produttore elettrico di acqua calda sanitaria, capacità 15 lt.
 - CLT.1
Collettore complanare di distribuzione, 1" / 10x10 / 2,0 mc/h.
 - CLT.2
Collettore complanare di distribuzione, 3/4" / 6x6 / 1,0 mc/h.
 - CL1.1
Collettore complanare di distribuzione, 1" / 10x10 / 1,8 mc/h.
 - CL1.2
Collettore complanare di distribuzione, 1" / 10x10 / 2,0 mc/h.
 - CL1.3
Collettore complanare di distribuzione, 1" / 8x8 / 1,6 mc/h.
 - CL1.4
Collettore complanare di distribuzione, 1" / 8x8 / 1,4 mc/h.
 - CL2.1
Collettore complanare di distribuzione, 1" / 12x12 / 2,5 mc/h.
 - CL2.2
Collettore complanare di distribuzione, 3/4" / 8x8 / 1,2 mc/h.
 - P1
Elettropompa gemellare, 13,5 mc/h – 0,50 bar.
 - P2
Elettropompa gemellare, 5,0 mc/h – 0,60 bar.
 - Q1, Q2, Q3
Quadri elettrici di piano.
 - SA
Sonda ambiente di temperatura.
 - SE
Sonda esterna di temperatura.
 - SM
Sonda di mandata.
 - VM1
Valvola miscelatrice a tre vie, DN 65.
 - VM2
Valvola miscelatrice a tre vie, DN 40.
 - VZ3
Valvola di zona a 3 vie.
 - Valvola stabilizzatrice di portata completa di filtro, tipo CALEFFI, art. 125 + filtro a Y.

**PROGRAMMA INTEGRATO DI RECUPERO
TREVI CAPOLUOGO**
(Approvazione DGR445 del 21/04/2004)

Progetto per il completamento dei lavori della
UMI83 - S.Francesco

Progettista:
Ing. Silvia Borasso

R.U.P.:
Geom. Nazzareno Chioccioni

PROGETTO ESECUTIVO

IMPIANTI MECCANICI

IM05

SCHEMA FUNZIONALE DISTRIBUZIONE

Revisione Settembre 2016 - Adeguamenti e integrazioni di dettaglio.

Data Emissione
Marzo 2015

Scala
1:100