



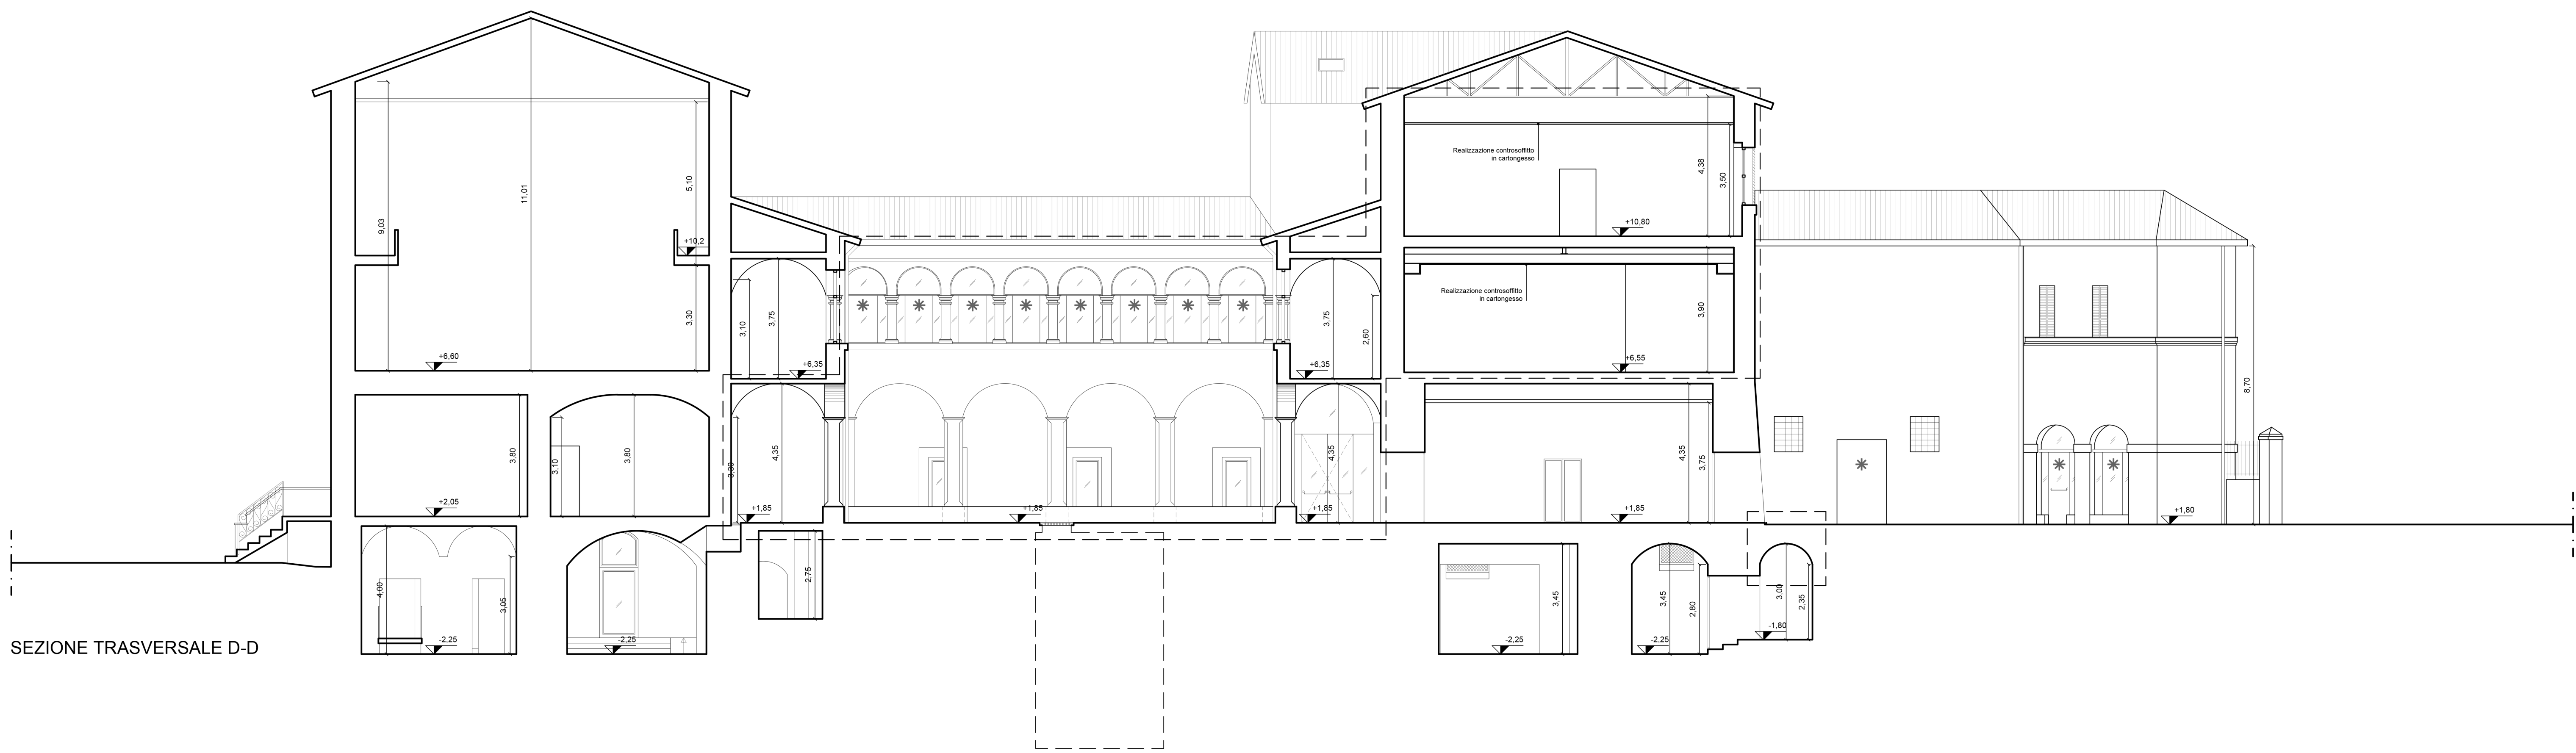


SEZIONE TRASVERSALE D-D




SEZIONE TRASVERSALE E-E

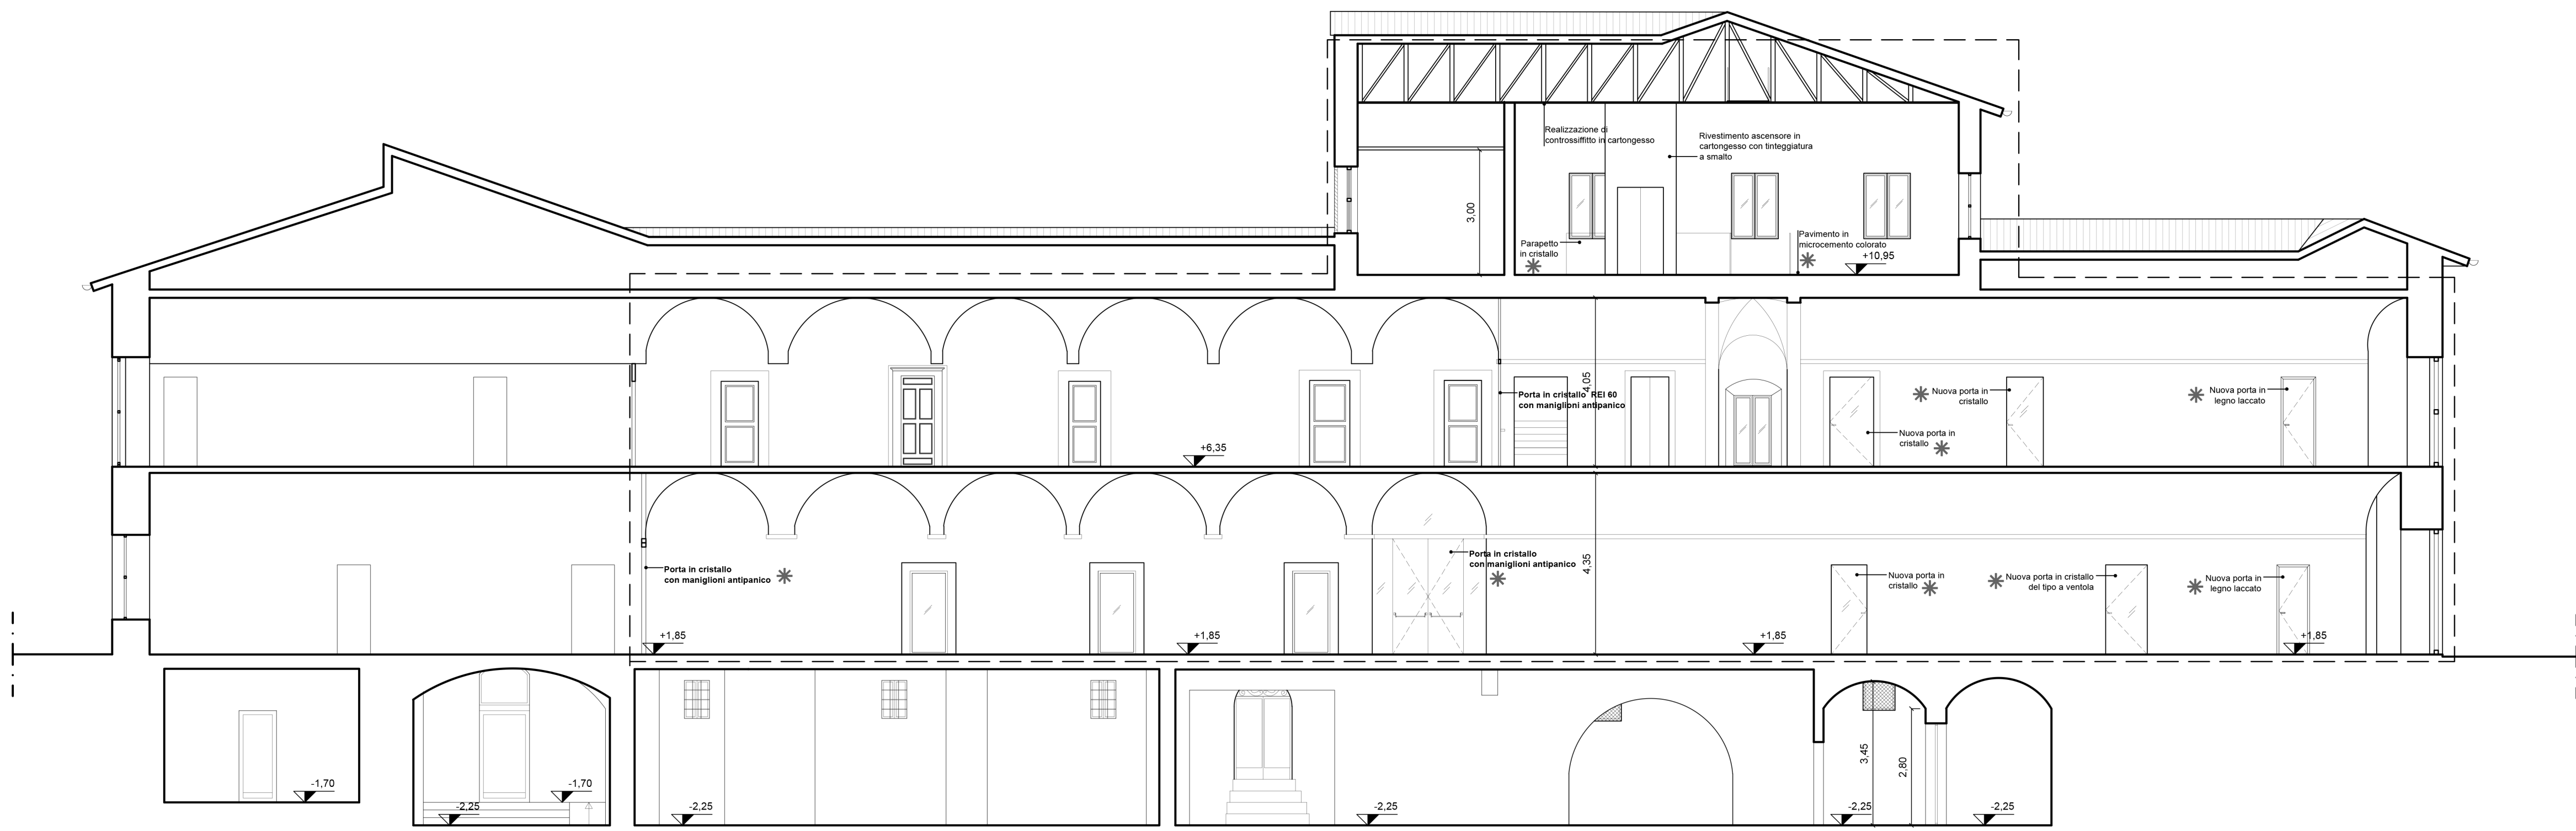

SEZIONE-PROSPETTO F-F

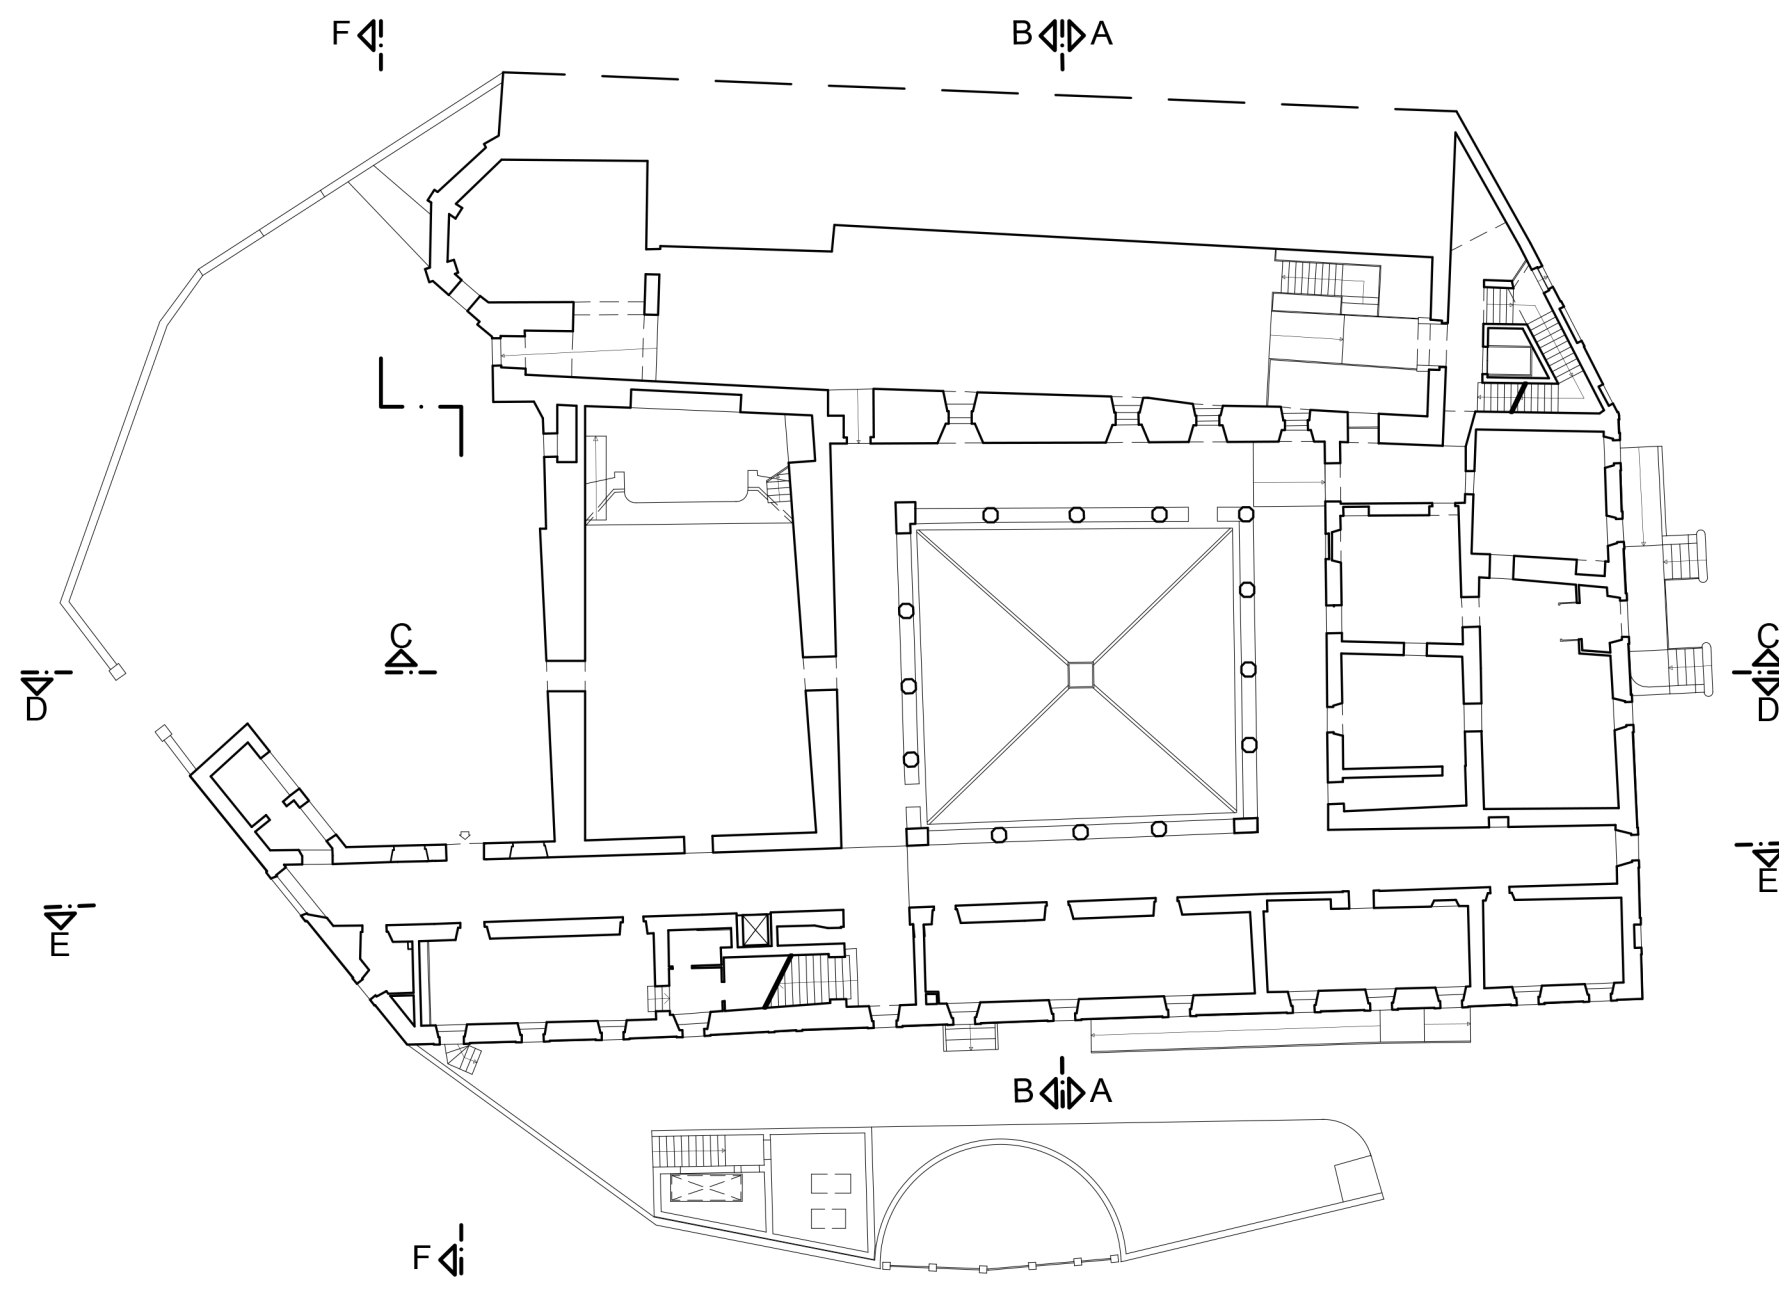

* Opera non compresa nel progetto di completamento

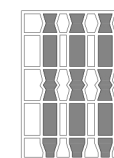

REGIONE UMBRIA
COMUNE DI TREVI



PROGRAMMA INTEGRATO DI RECUPERO
TREVI CAPOLUOGO
(Approvazione DGR445 del 21/04/2004)

Progetto per il completamento dei lavori della
UMI83 - S.Francesco

Progettista:
Ing. Silvia Borasso

R.U.P.:
Geom. Nazzareno Chioccioni

PROGETTO ESECUTIVO

PROGETTO ARCHITETTONICO

SEZIONE D - D
SEZIONE E - E
SEZIONE-PROSPETTO F - F

A7

Data Emissione
Marzo 2015

Scala
1:100

Revisione Settembre 2016 - Adeguamenti e integrazioni di dettaglio.