




SEZIONE TRASVERSALE A-A

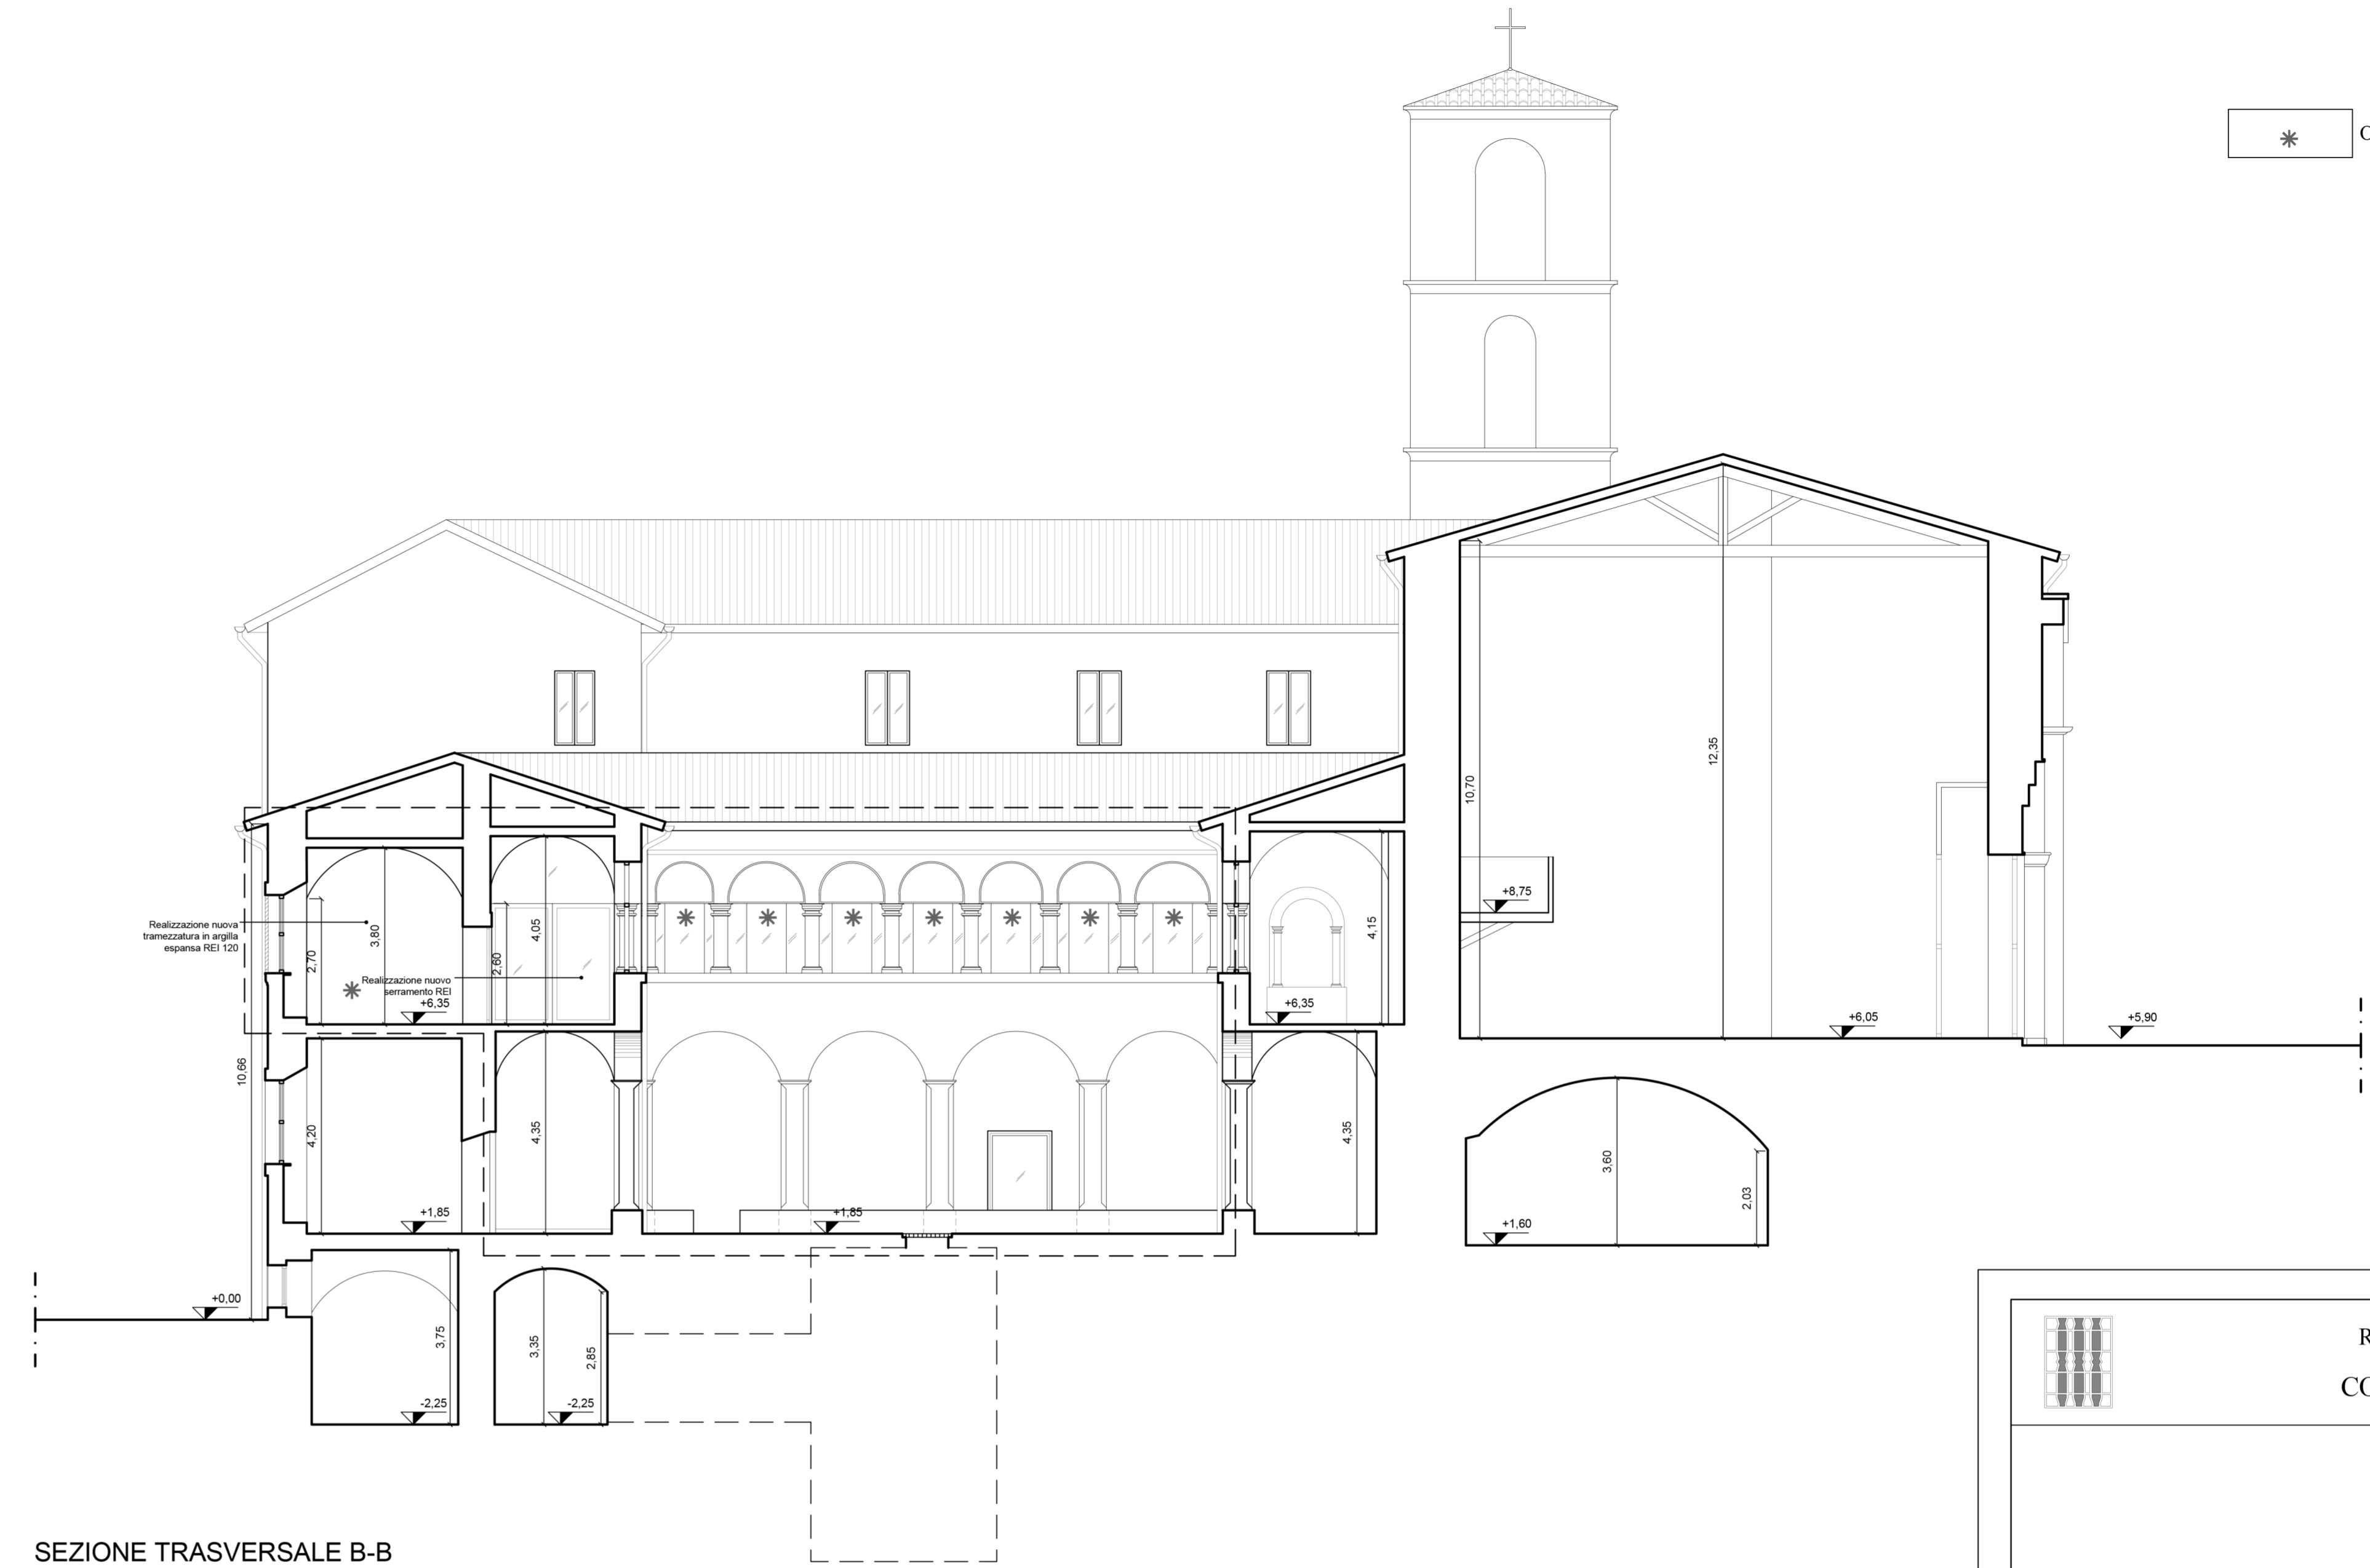

SEZIONE TRASVERSALE B-B

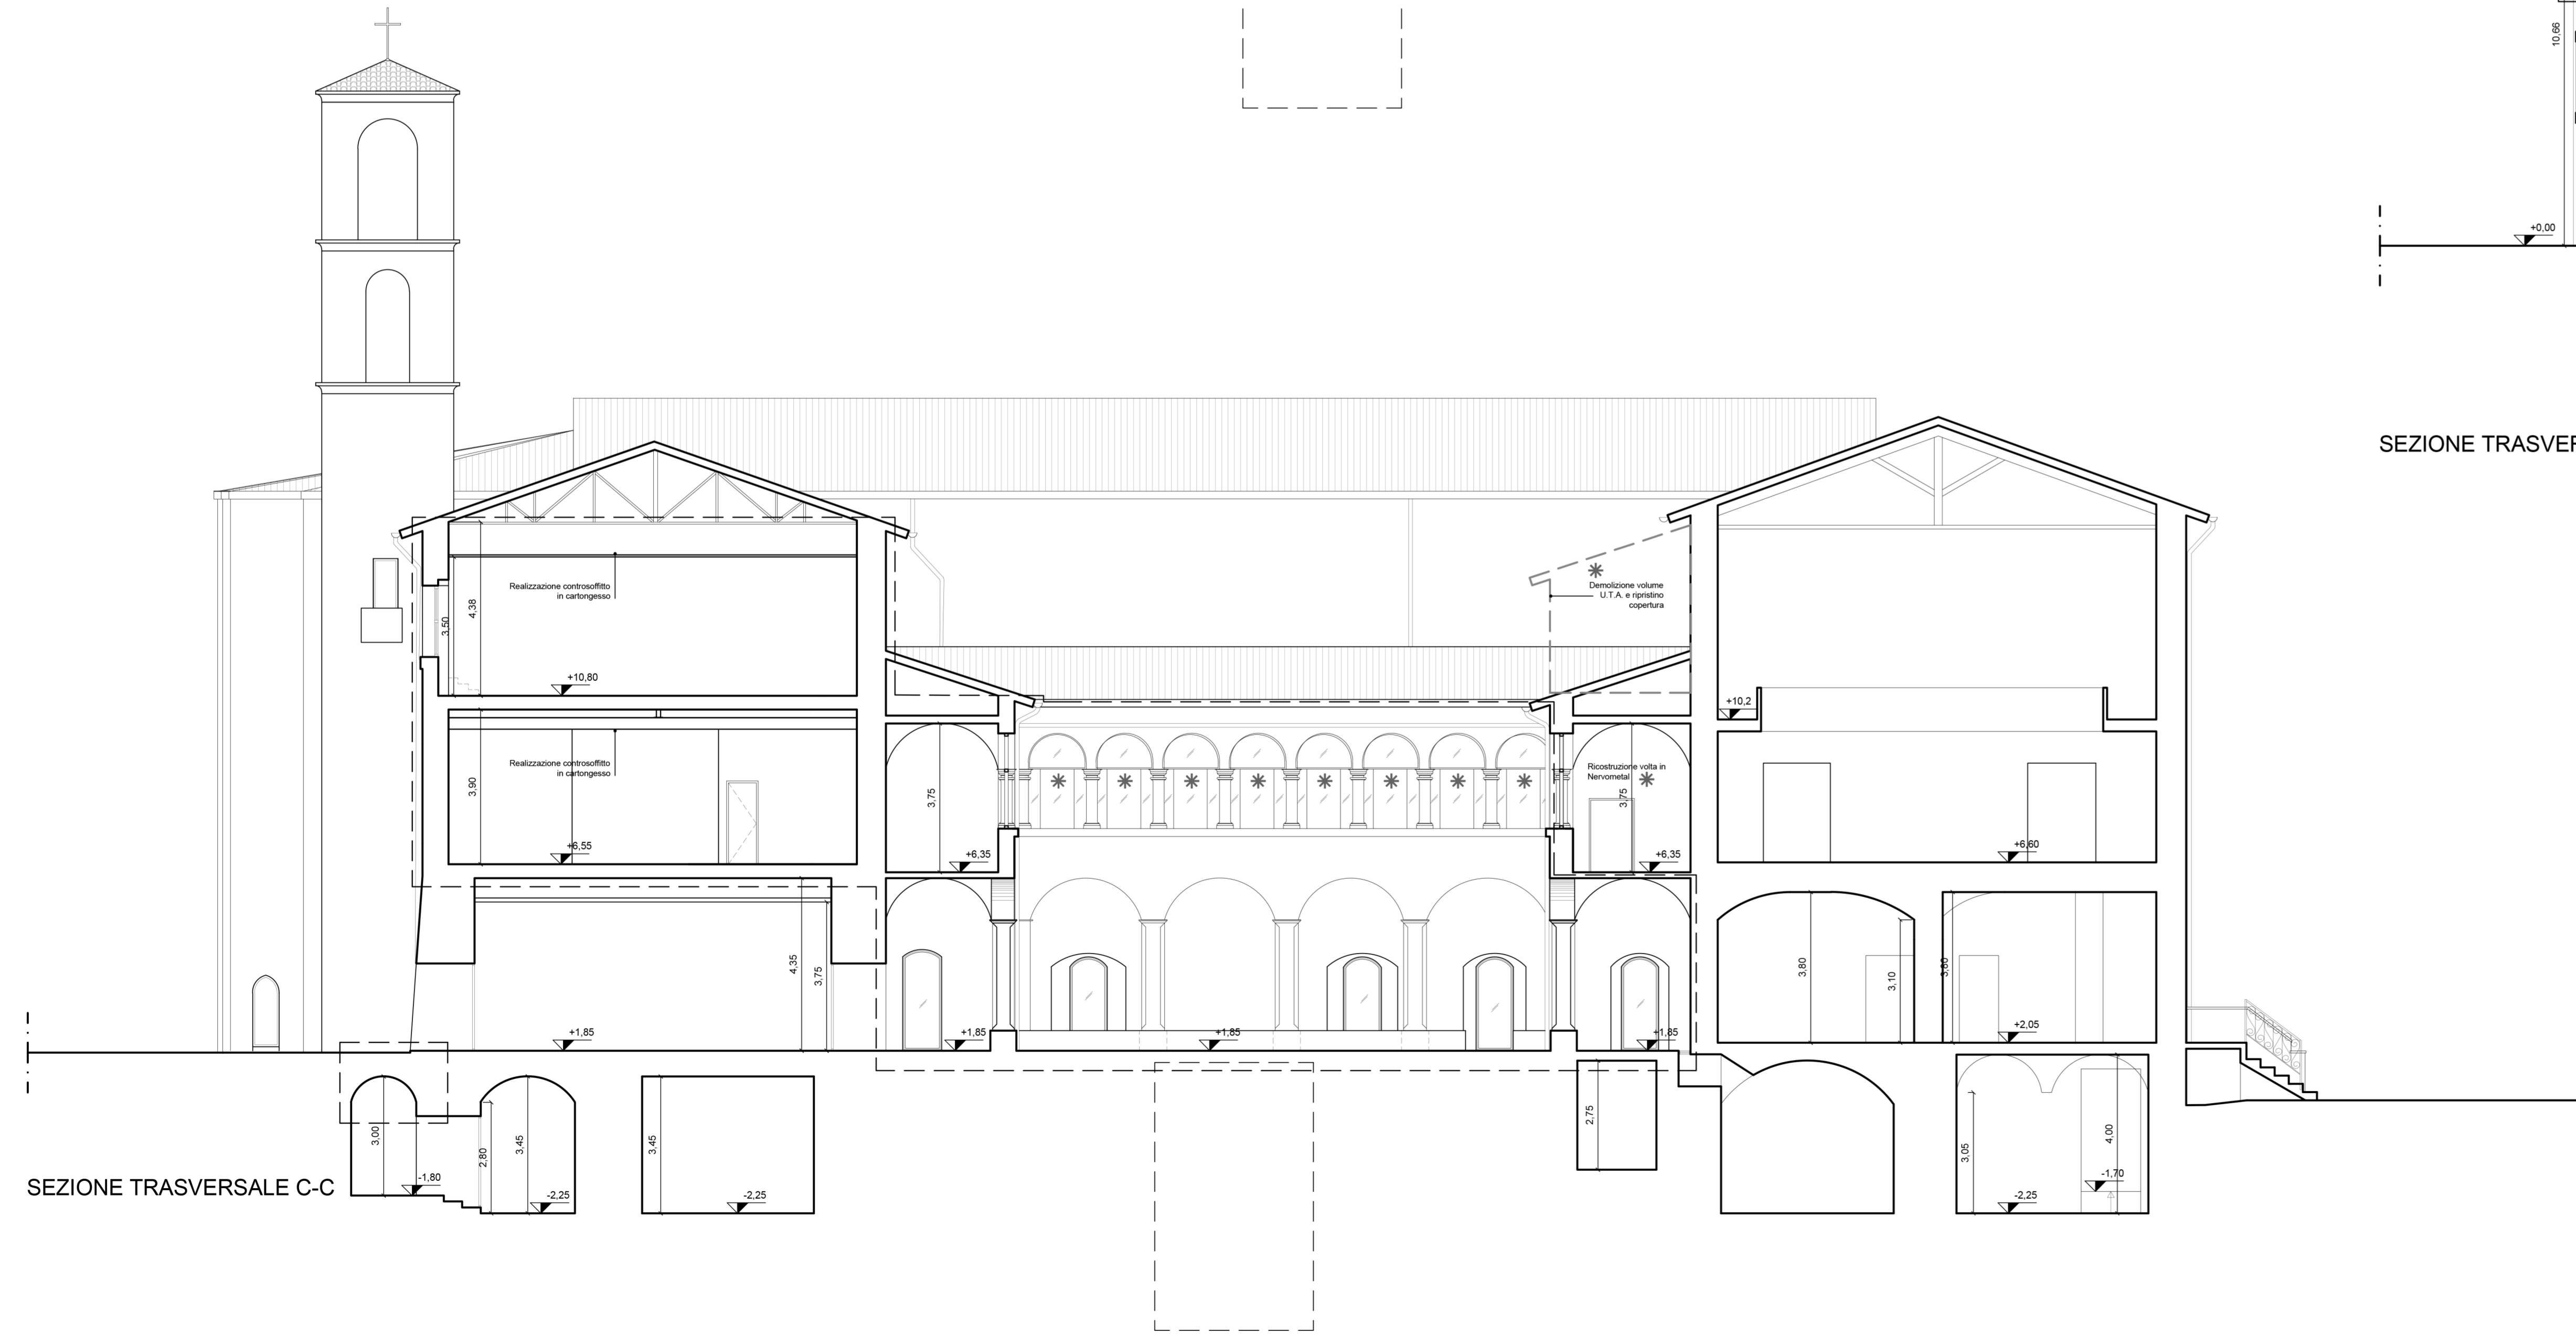

SEZIONE TRASVERSALE C-C

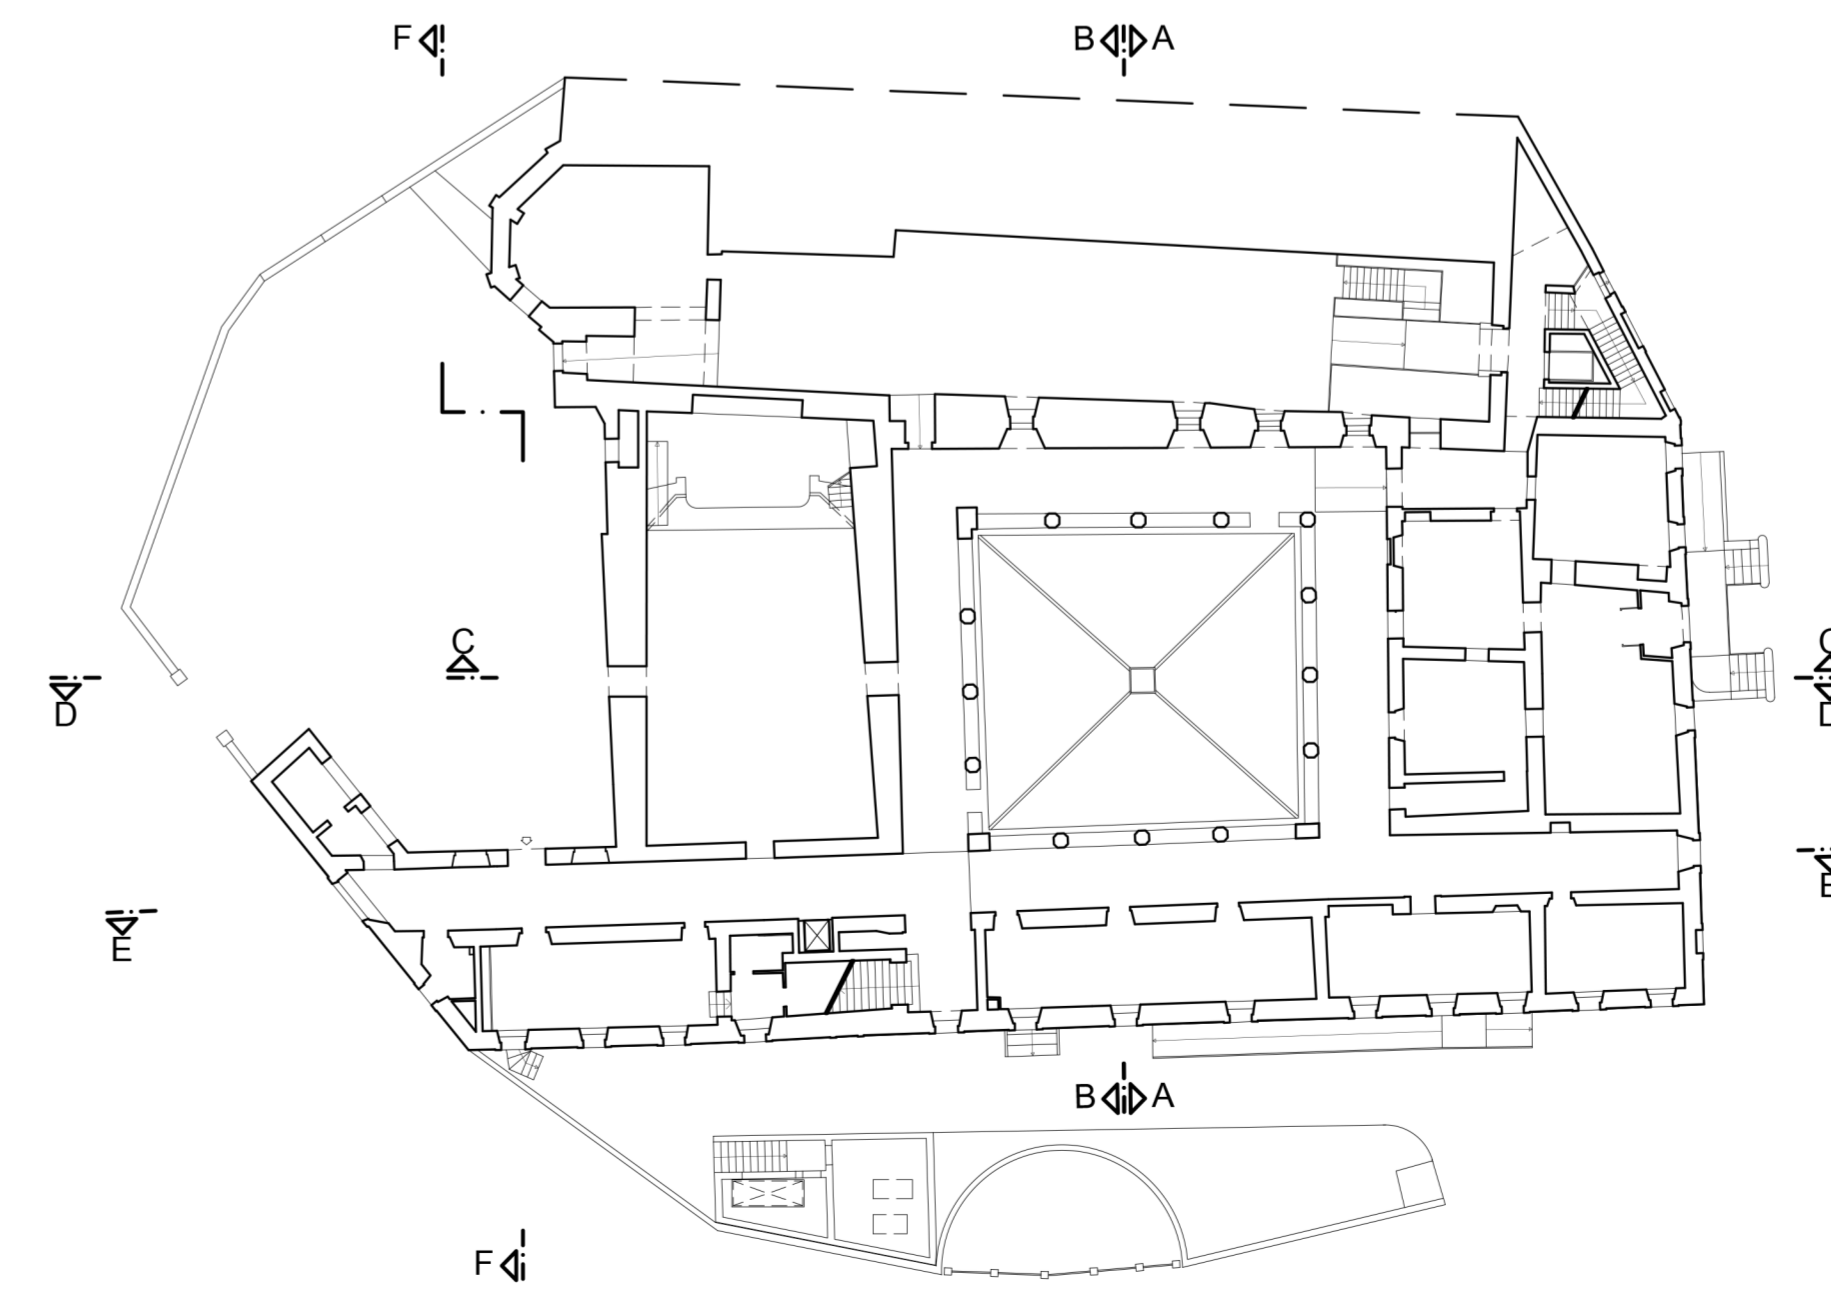

* Opera non compresa nel progetto di completamento

REGIONE UMBRIA
COMUNE DI TREVI

**PROGRAMMA INTEGRATO DI RECUPERO
TREVI CAPOLUOGO**
(Approvazione DGR445 del 21/04/2004)

Progetto per il completamento dei lavori della
UMI83 - S.Francesco

Progettista:
Ing. Silvia Borasso

R.U.P.:
Geom. Nazzareno Chioccioni

PROGETTO ESECUTIVO

PROGETTO ARCHITETTONICO

SEZIONE A - A
SEZIONE B - B
SEZIONE C - C

A6

Data Emisione
Marzo 2015

Scala
1:100

Revisione Settembre 2016 - Adeguamenti e integrazioni di dettaglio