DISPOSIZIONI DELLE APPARECCHIATURE ELETTRICHE PER L'ELIMINAZIONE DELLE BARRIERE ARCHITETTONICHE

Si ricorda che la fascia di accessibilità compresa tra i 40 e 140 cm è riferita alle apparecchiature normalmente utilizzate e manovrate dall'utente fruitore dei locali o degli spazi e non si riferisce ai componenti installati in funzione di scelte progettuali che migliorano la sicurezza e l'economia dell'impianto.

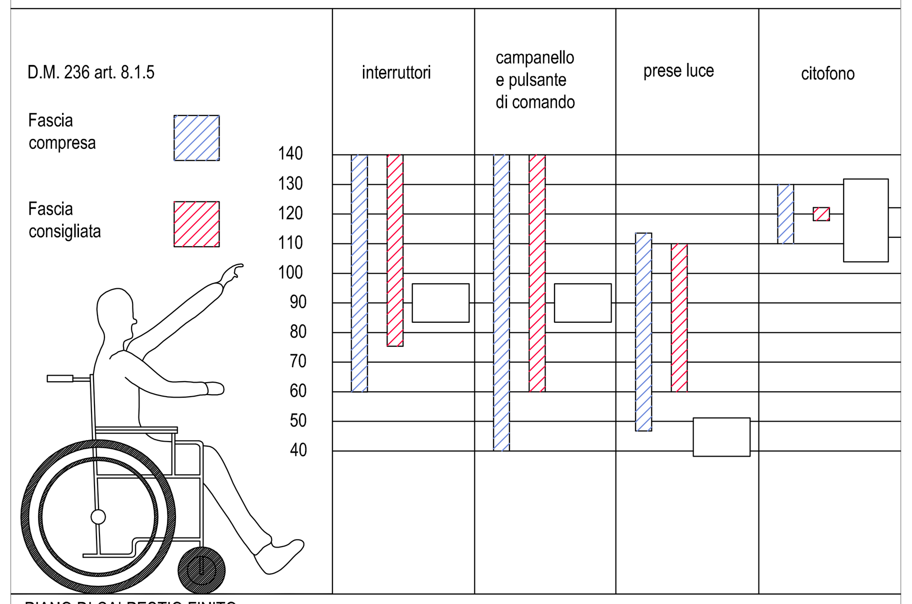

PARTICOLARE: QUOTE INSTALLATIVE CONSIGLIATE

Quote per apparecchiature di comando, controllo e prelievo energia
Tenuto delle prescrizioni e dei commenti della Norma CEI 64-8 art. 752.55.1 e 537.5.2

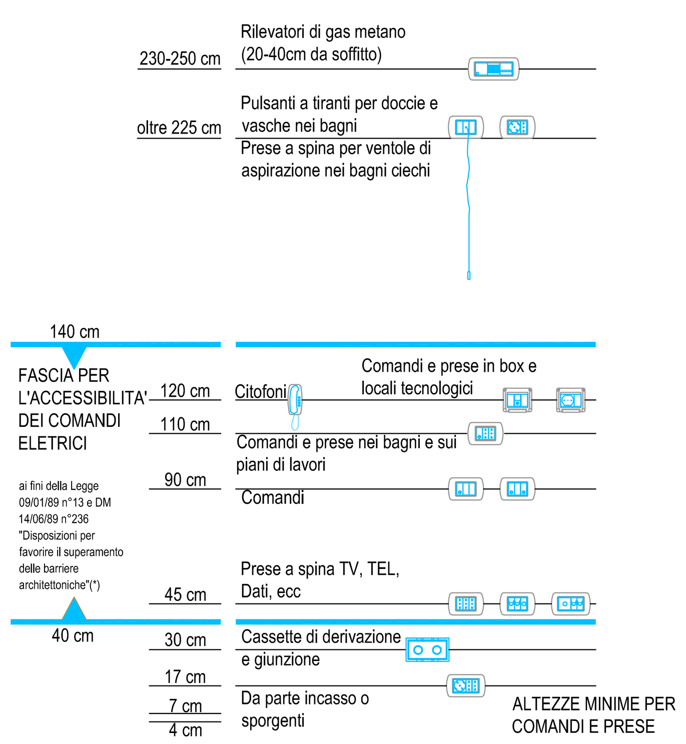

(*) E' possibile installare prese a spina e comandi fuori dalla fascia di accessibilità del DM 236, per esigenze funzionali allo sviluppo dell'impianto elettrico e per facilitare la manutenzione e/o la sostituzione di apparecchiature elettriche fisse da parte di personale qualificato.

PARTICOLARE: POSTO DI LAVORO

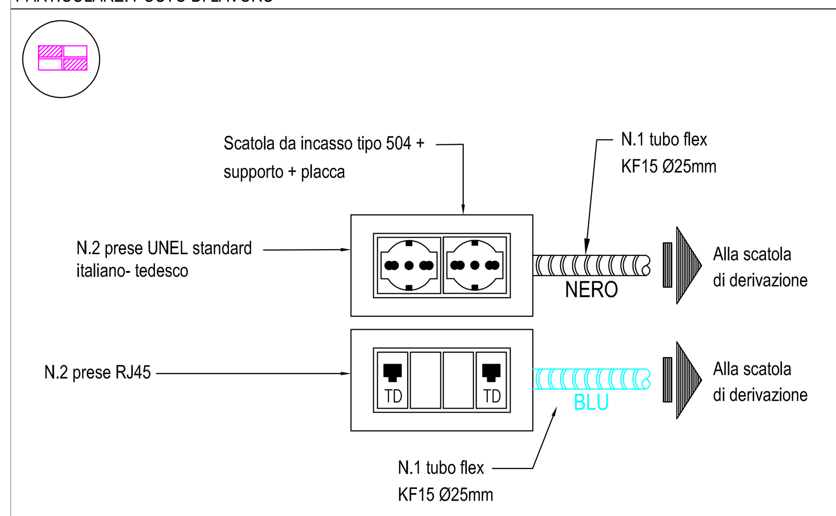

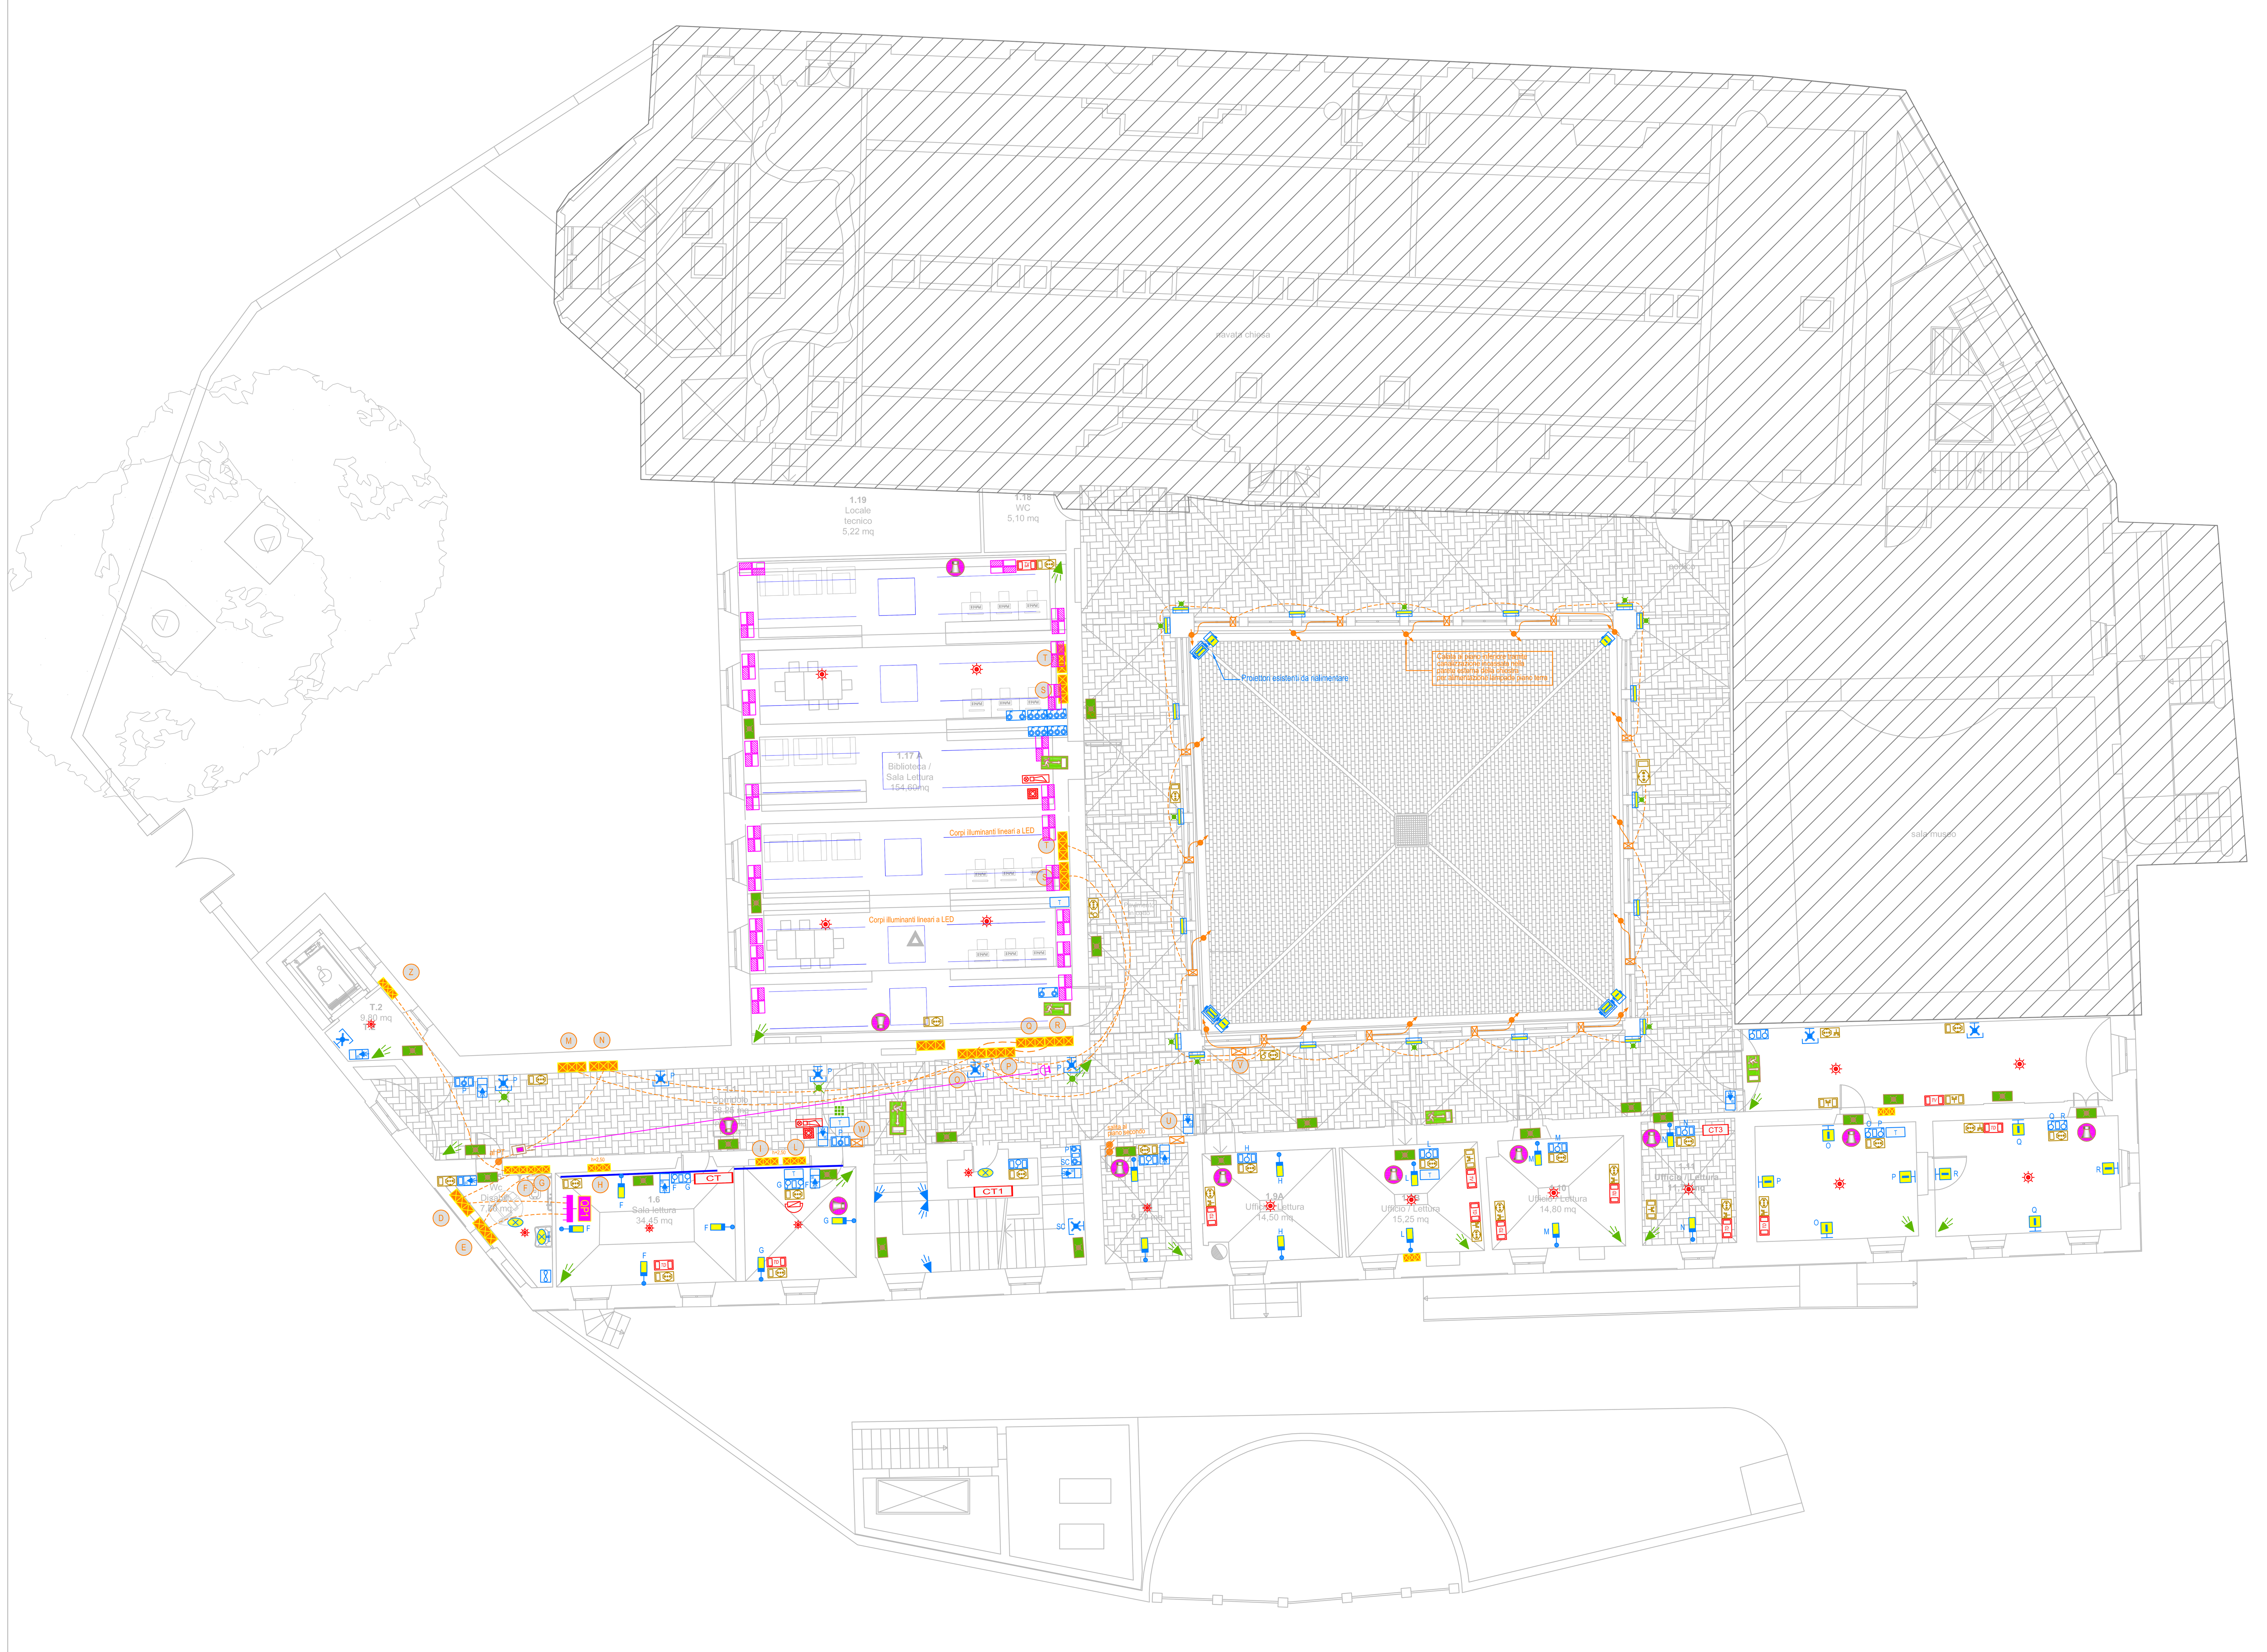

PIANTA PIANO PRIMO

Scala 1:100

LEGENDA

- Scatola frutto da incasso tipo 503
- Copriforo
- Interruttore unipolare
- Deviatore
- Pulsante
- Rilevatore di presenza
- Pulsante di annullamento di chiamata
- Presa bipasso 2P+T 10/16 A
- Presa UNEL 2P + T 10/16A
- Interruttore bipolare allaccio boiler
- Quadro elettrico di distribuzione
- Scatola di derivazione
- Presa TV
- Presa trasmissione dati
- Pulsante di chiamata a tirante
- Rilevatore ottico di fumo di tipo indirizzato
- Pulsante manuale allarme incendio di tipo indirizzato
- Segnalatore ottico acustico allarme incendio
- Citofono interno
- Porter
- Proiettore di suono da parete per diffusione sonora
- Rilevatore volumetrico a doppia tecnologia
- Tastiera per ins./disins. impianto antintrusione
- Lampada autonoma per illuminazione d'emergenza
- Lampada autonoma per illuminazione vie d'esodo
- Posto di lavoro n°2 scatole tipo 504 (vedi particolare costruttivo)
- Cronotermostato ambientale
- Rivelatore di fumo lineare
- Plafoniera lineare con lampada LED (equiv. a lamp. fluorescente 1x36W)
- Applique a parete a luce diffusa con lampada LED
- Applique a parete a luce diffusa con lampada LED + gruppo di emergenza autonomo
- Lampada da parete in vetro satinato con lampada LED (L=350 mm)
- Lampada da parete in vetro satinato con lampada LED (L=350 mm) + gruppo di emergenza autonomo
- Applique a parete a luce diffusa con lampada LED
- Applique a soffitto a luce diffusa con lampada LED
- Faretto da parete con lampada a LED
- Faretto da parete con lampada a LED
- Plafoniera lineare con lampada LED (equiv. a lamp. fluorescente 2x58W)

REGIONE UMBRIA
COMUNE DI TREVI

PROGRAMMA INTEGRATO DI RECUPERO TREVI CAPOLUOGO
(Approvazione DGR445 del 21/04/2004)

Progetto per il completamento dei lavori della UMI83 - S.Francesco

Variante n°1

Progetto architettonico e strutturale: Arch. Giovanni Bianconi
Ing. Fabrizio Menghini
Collaboratore:
Arch: Raffaele Rogaia

Progetto Impianti elettrici e meccanici
Ing. Crispoldo Nalli

INGEGNERI DELLA PROVINCIA DI PERUGIA - ORDINE DEGLI - Sezione A N° A961 DOTTORE INGEGNERE CRISPOLDO NALLI SETTORE CIVILE E AMBIENTALE SETTORE INDUSTRIALE SETTORE DELL'INFORMAZIONE

R.U.P.:
Geom. Nazzareno Chioccioni

PROGETTO ESECUTIVO

IMPIANTI ELETTRICI

SCHEMA PLANIMETRICO PIANO PRIMO

IE04

Data Emissione	Scala
Novembre 2017	1:100

Rev. n.	Nota di revisione	Data	File 14034-PEI-IE04-R00 elettrico piano primo			
			Cod. Inc.	Redatto	Verificato	Approvato
01	--	--	17-009	ING. C. NALLI	ING. C. NALLI	ING. C. NALLI

COOPERSTUDIO s.c.
via Col di Lana n.3/G - 06034 Foligno (PG) • tel. e fax 0742 691395 • e-mail: info@cooperstudio.it

- La diffusione e/o riproduzione, anche parziale, di questo elaborato è vietata a termini di legge -